


PLANTA BAIXA 1º PAVIMENTO:



NÍVEL 3,20 m
ESCALA 1/125

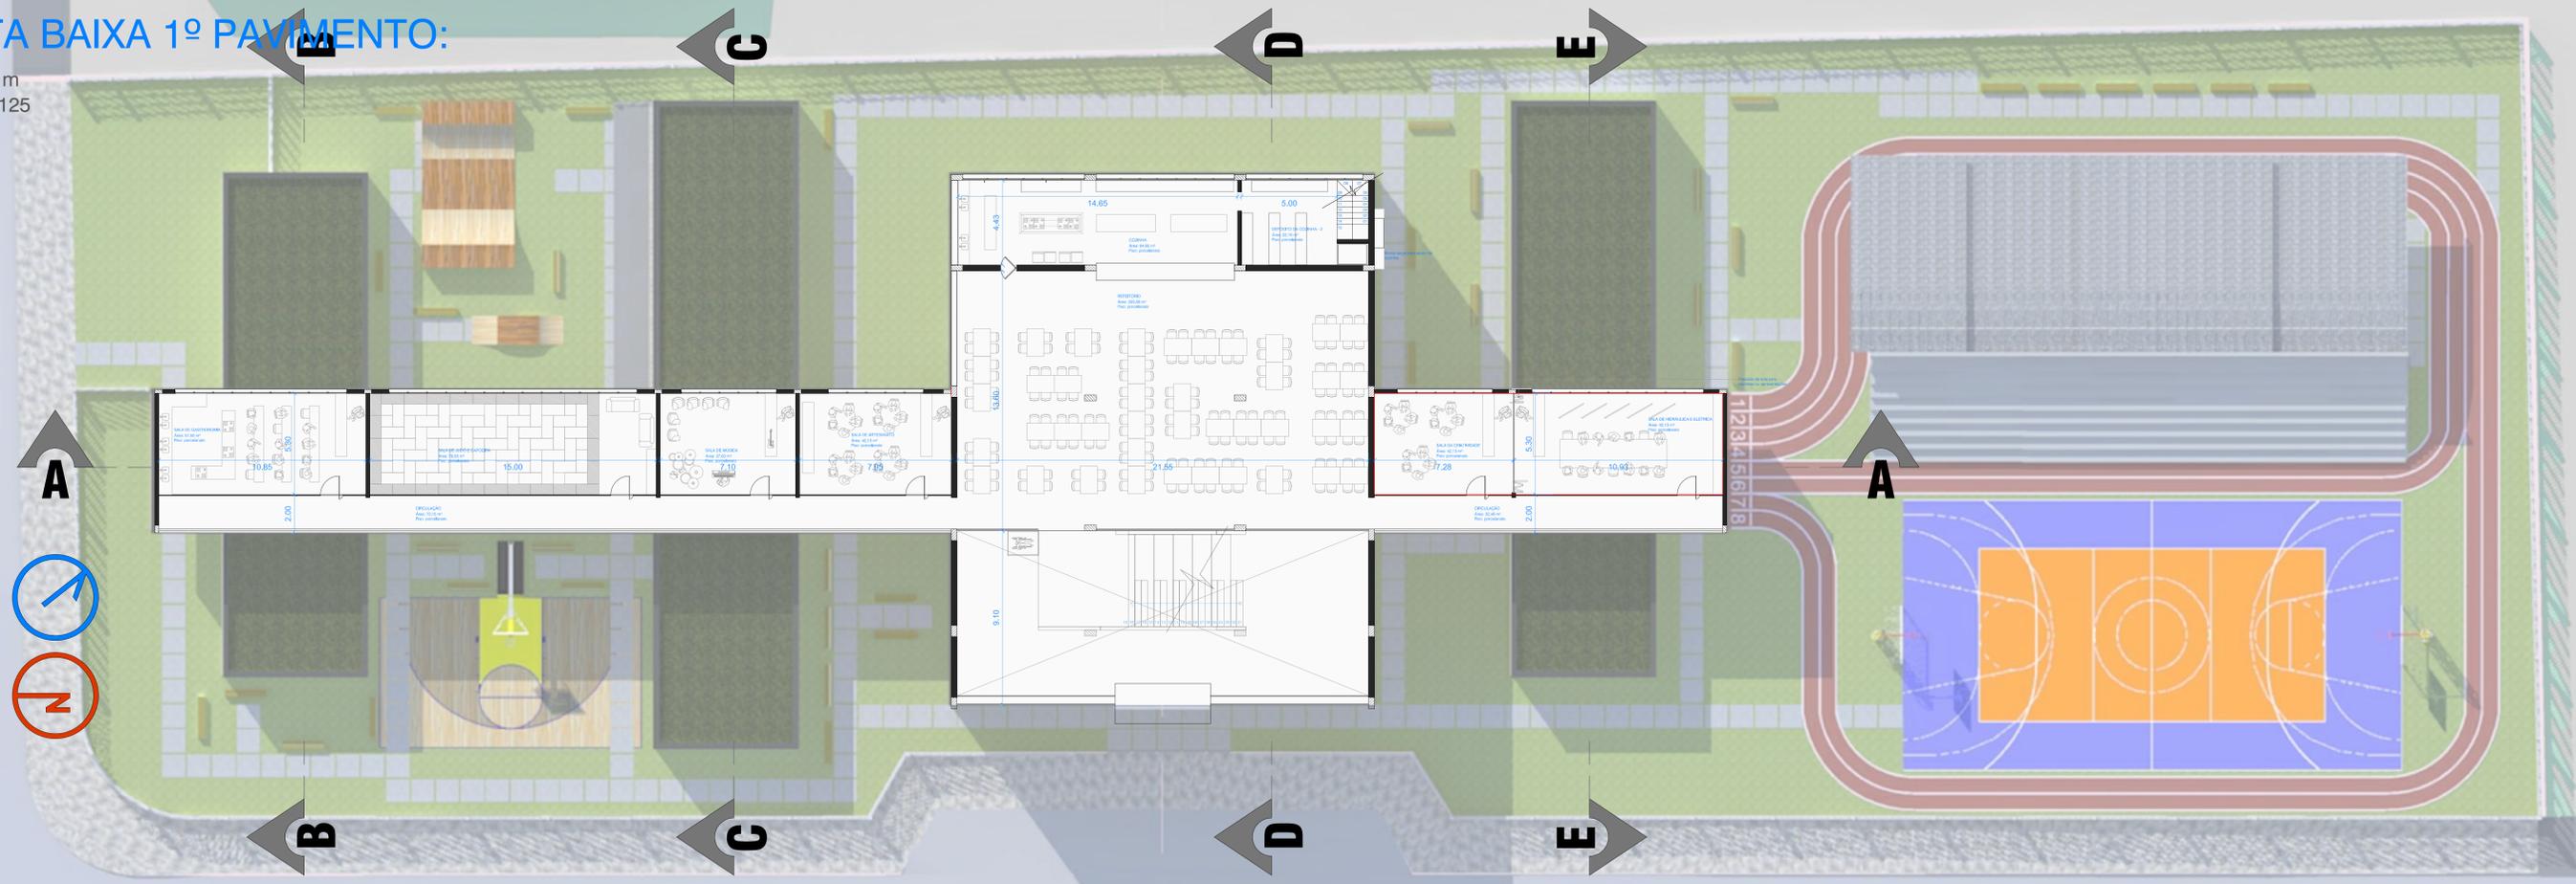

PROTEÇÃO FACHADA OESTE:


ESCALA 1/10

A fachada oeste, é envolvida por um cobogó em concreto conforme detalhe ao lado. Para a montagem deste elemento na fachada, foi elaborado um esquema onde as peças viram ou rotacionam criando uma diversidade na fachada. Após a montagem da **quarta etapa** é repetida até o fechamento total da circulação.

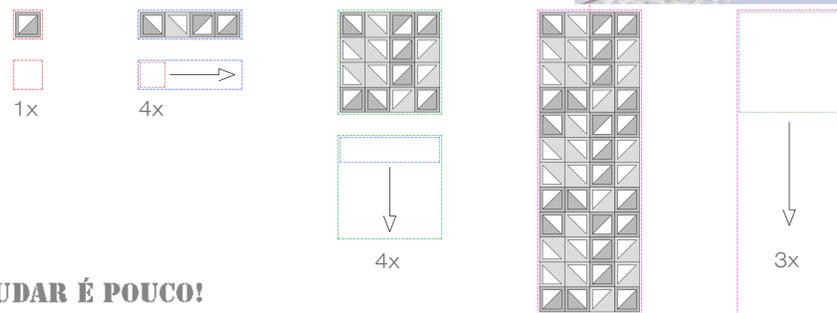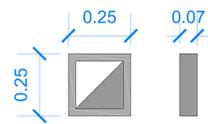


CORTE CC:

ESCALA 1/125

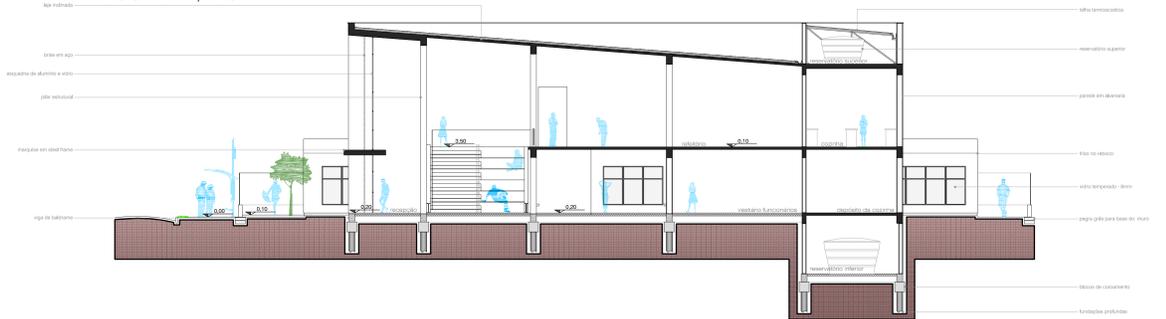

CORTE DD:

ESCALA 1/125

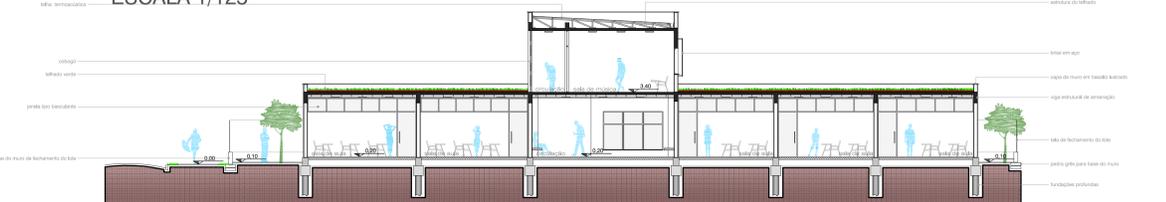

**ESTUDAR É POUCO!
É PRECISO DEVORAR
OS LIVROS!**

FACHADA OESTE:

NÍVEL 3,20 m
ESCALA 1/125

