




DETALHE PARADA DE ÔNIBUS
ESCALA 1/50

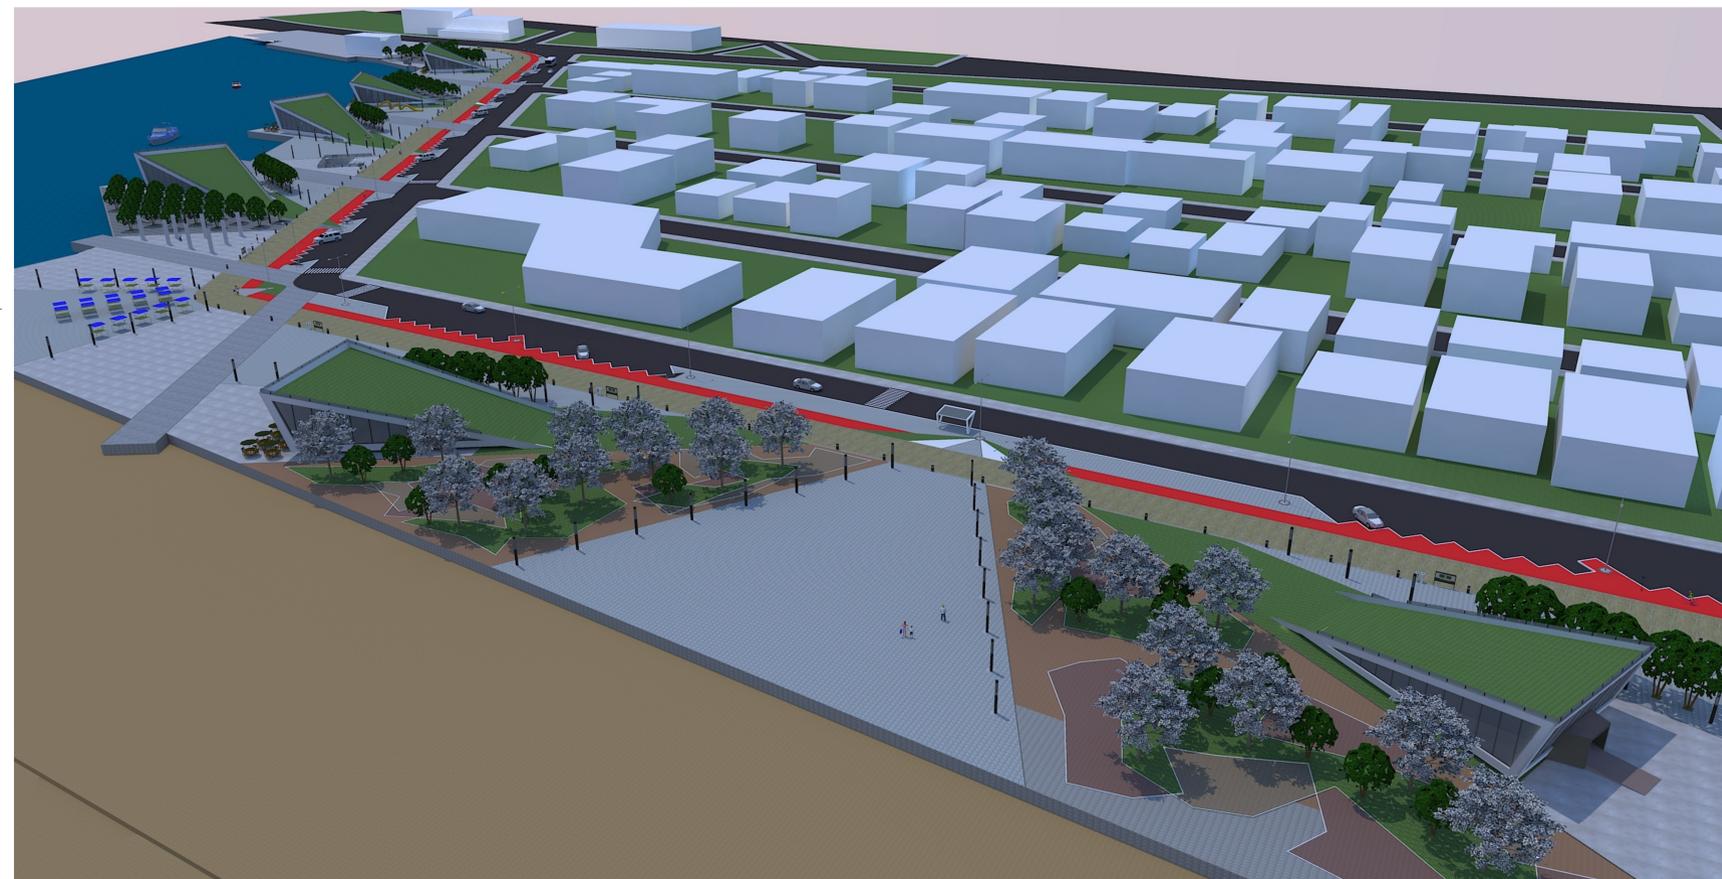

PLANTA BAIXA
SUB-SOLO - SECRETARIA DE TURISMO
A=113,48M²
ESCALA 1/50

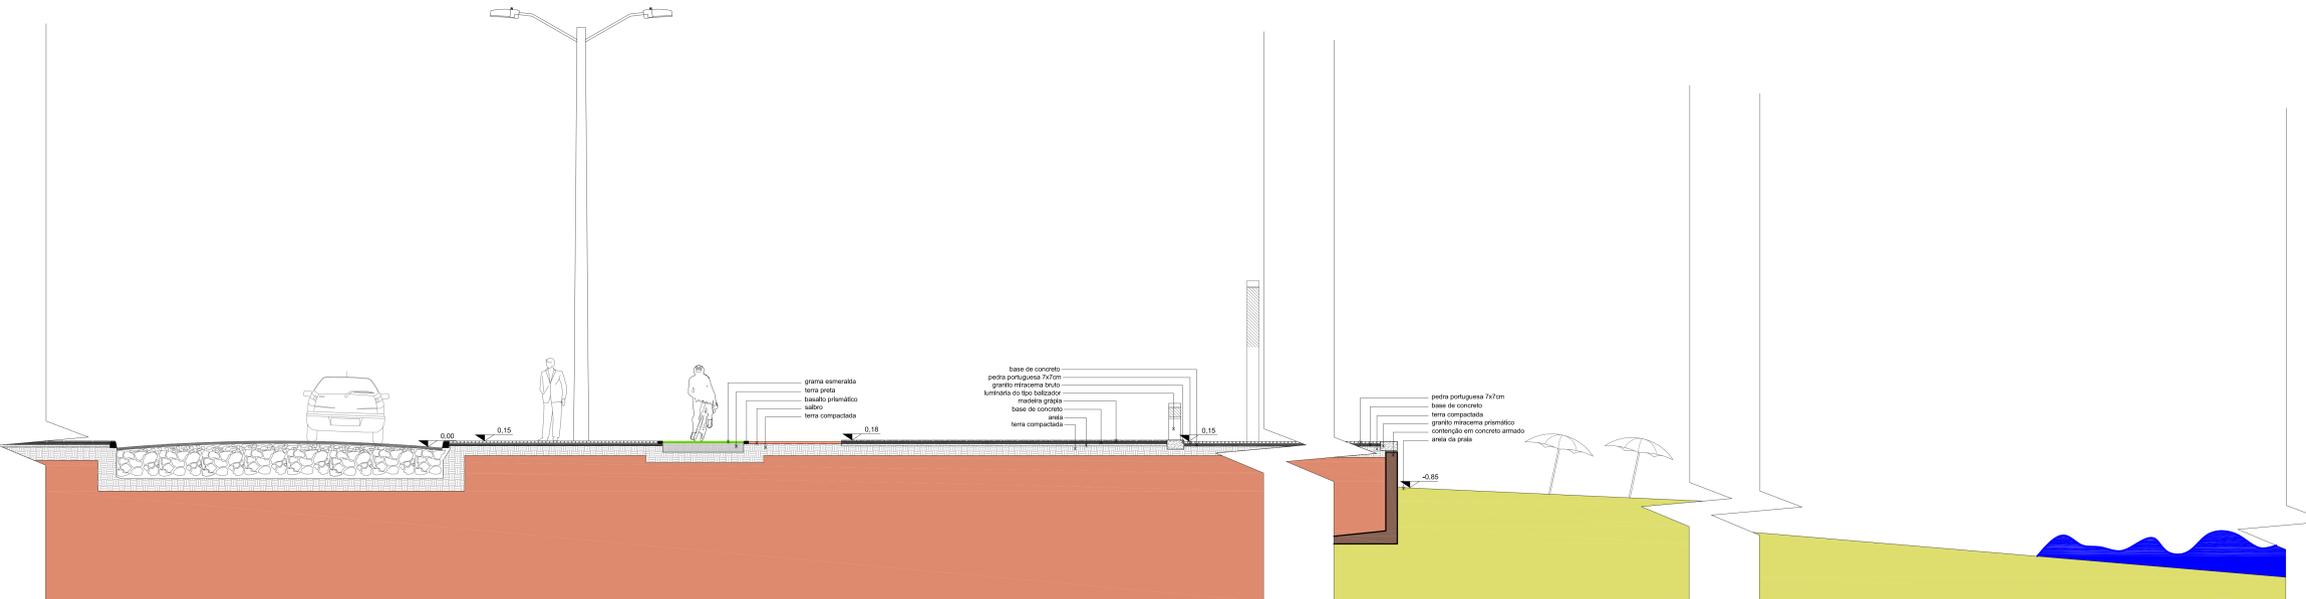

CORTE TRANSVERSAL
RUA - MAR
ESCALA 1/50

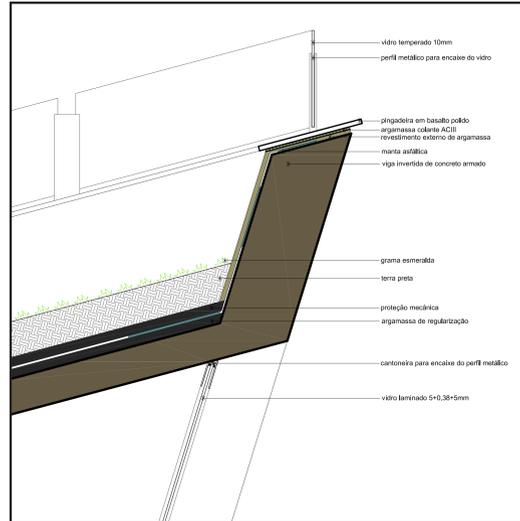

DETALHE COBERTURA
ESCALA 1/10