



## NÚCLEO TERRA

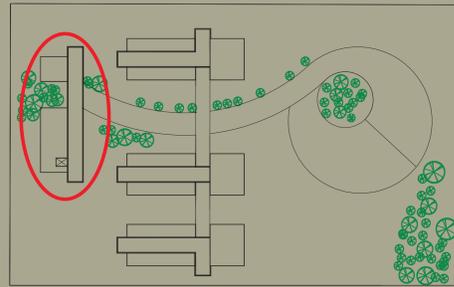


**Localização**  
S/ escala

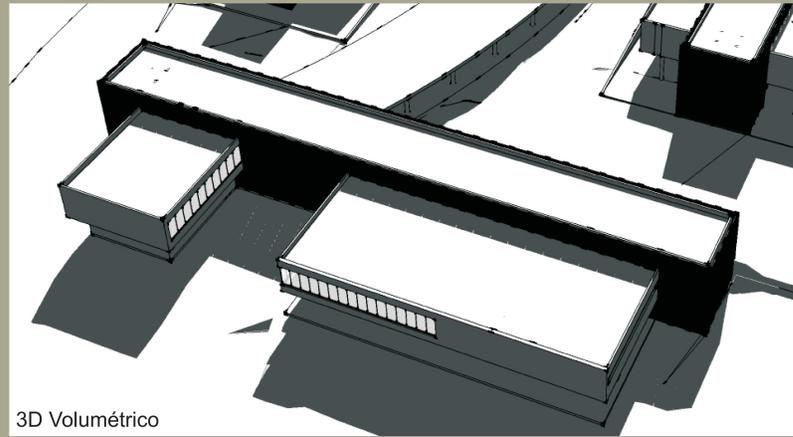



3D Volumétrico




Vista interna do refeitório: Relação com o exterior

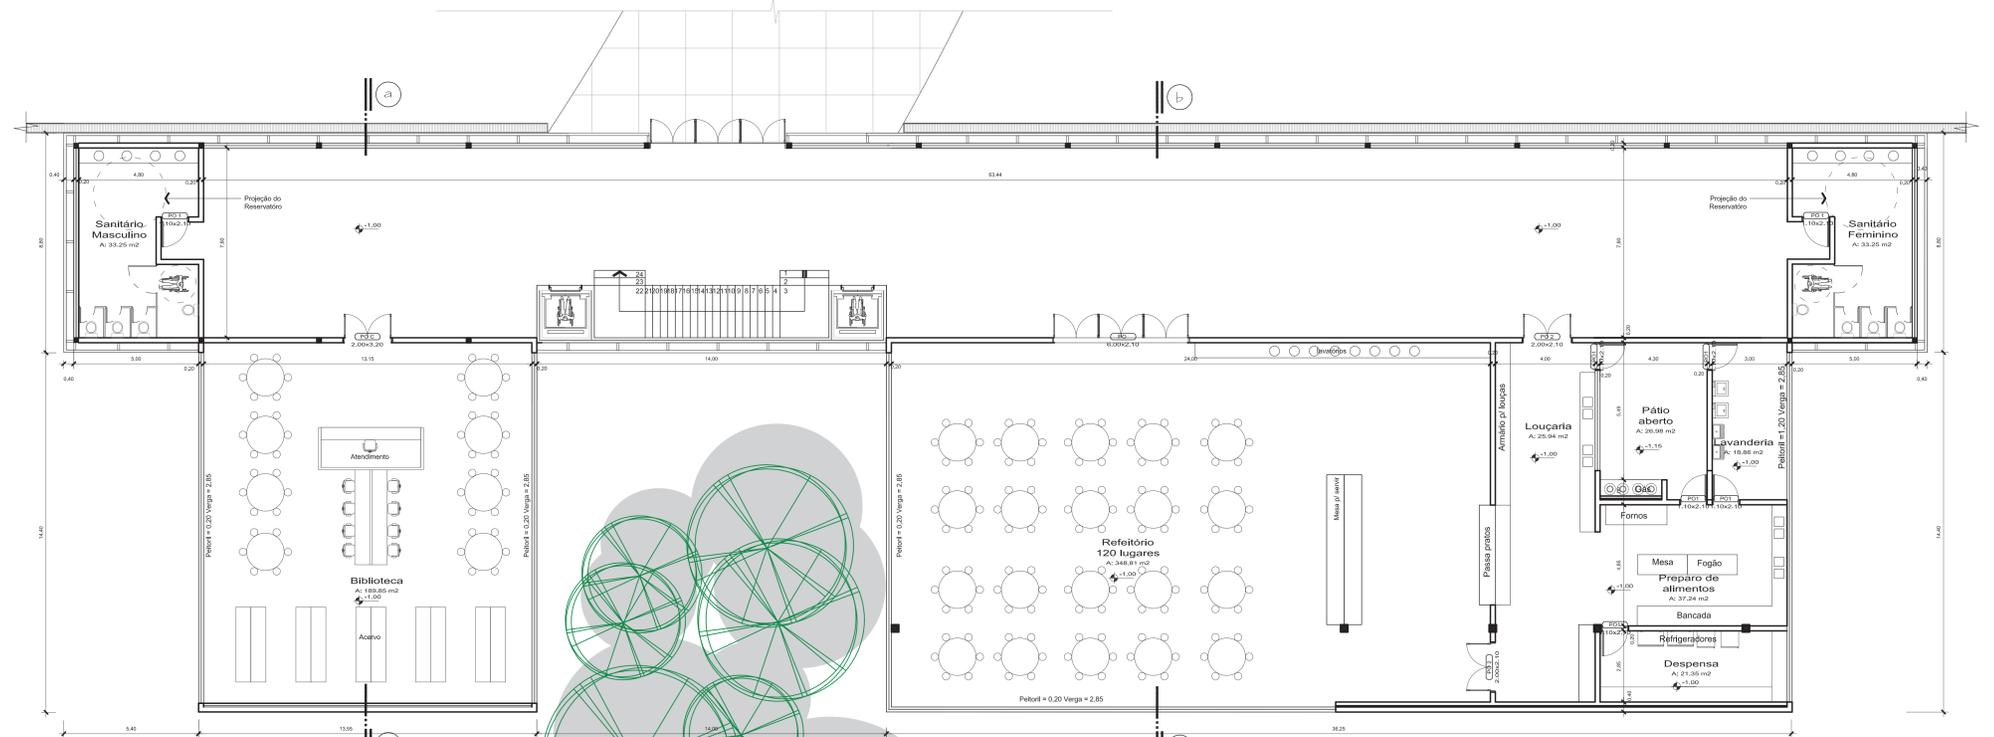

**Planta Baixa - Pav. Superior**  
Escala 1/100  
Cota 0,00 = cota de nível S  
Área do Pavimento  
A: 1326,00 m<sup>2</sup>

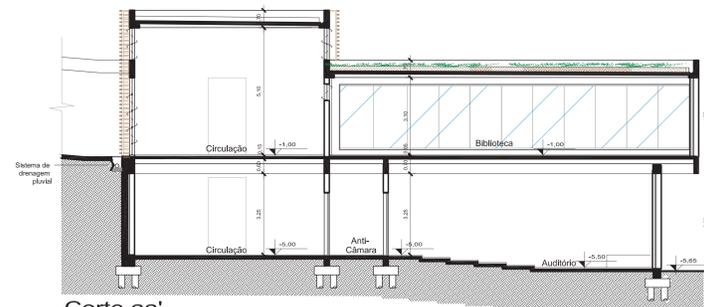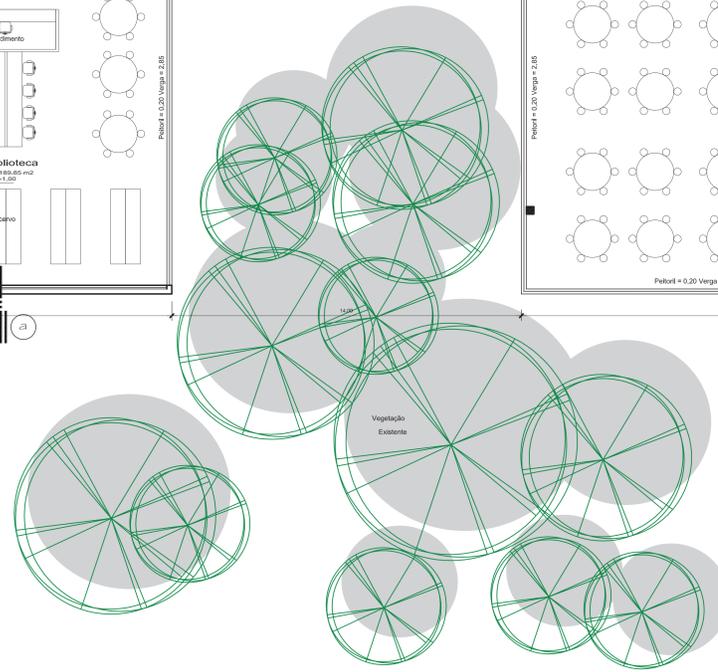

**Corte aa'**  
Escala 1/100

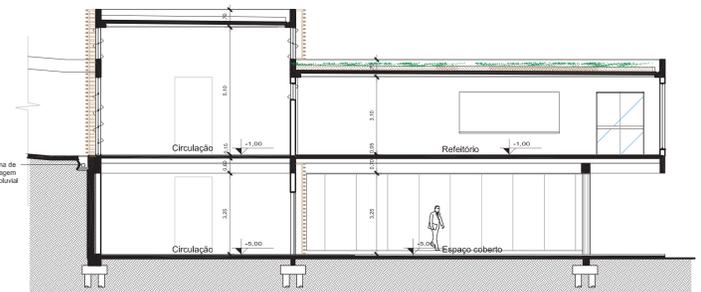

**Corte bb'**  
Escala 1/100