
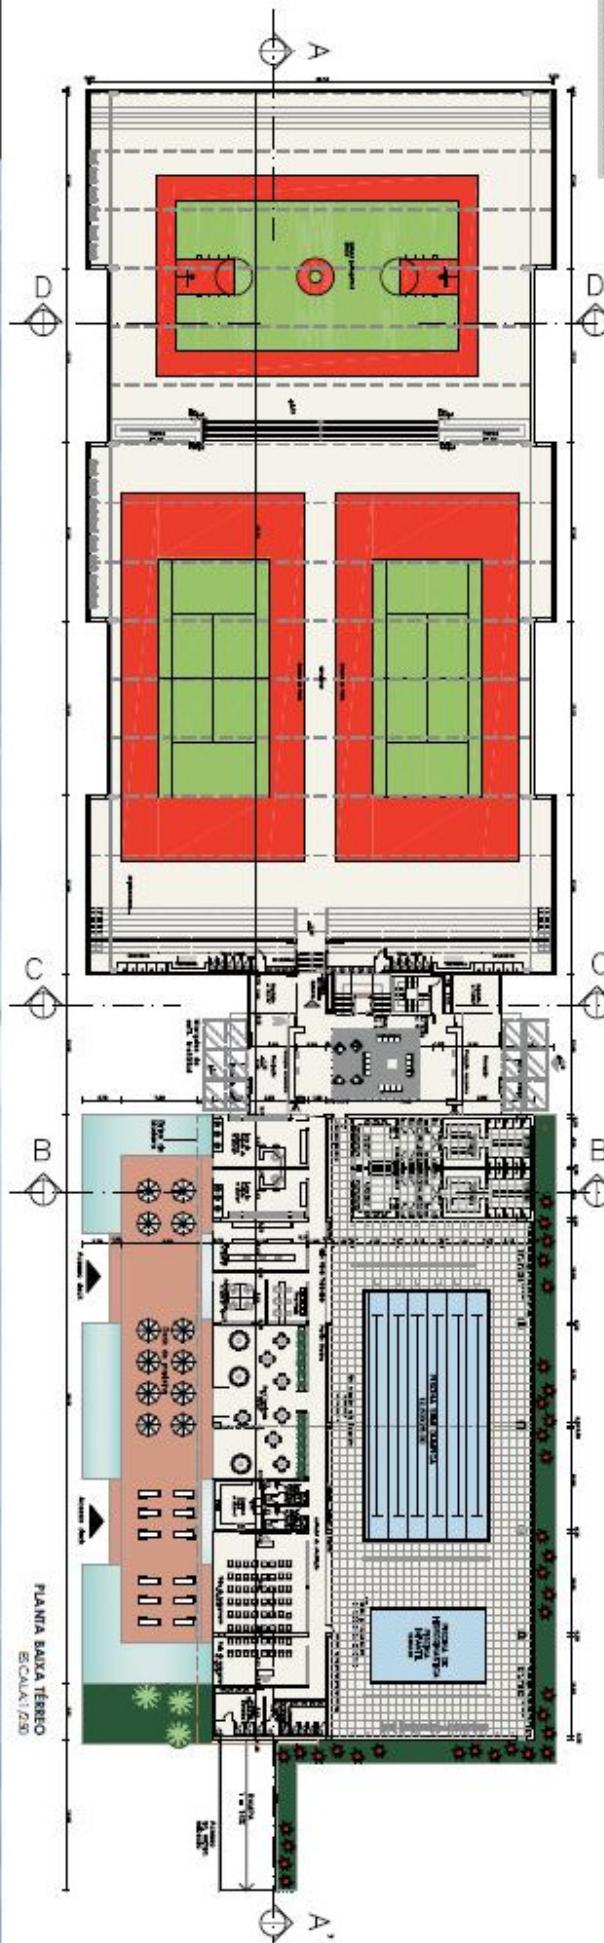



ACADEMIA POA

01 | 02 | 03 | 04 | 05 | 06 | 07 | 08 | 09 | 10 | 11 | 12 | 13


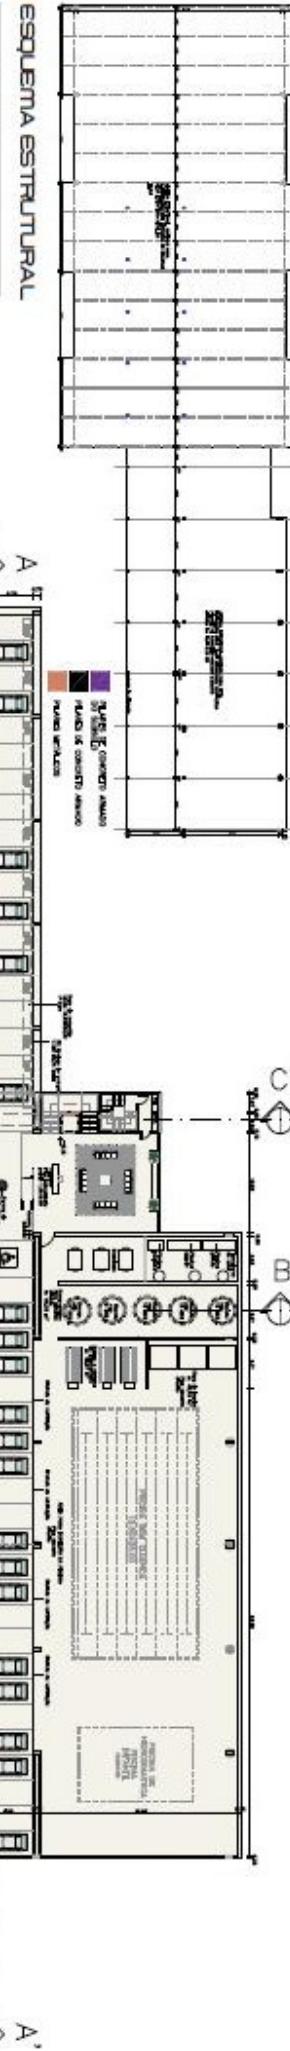


ACADEMIA POA

01 | 02 | 03 | 04 | 05 | 06 | 07 | 08 | 09 | 10 | 11 | 12 | 13

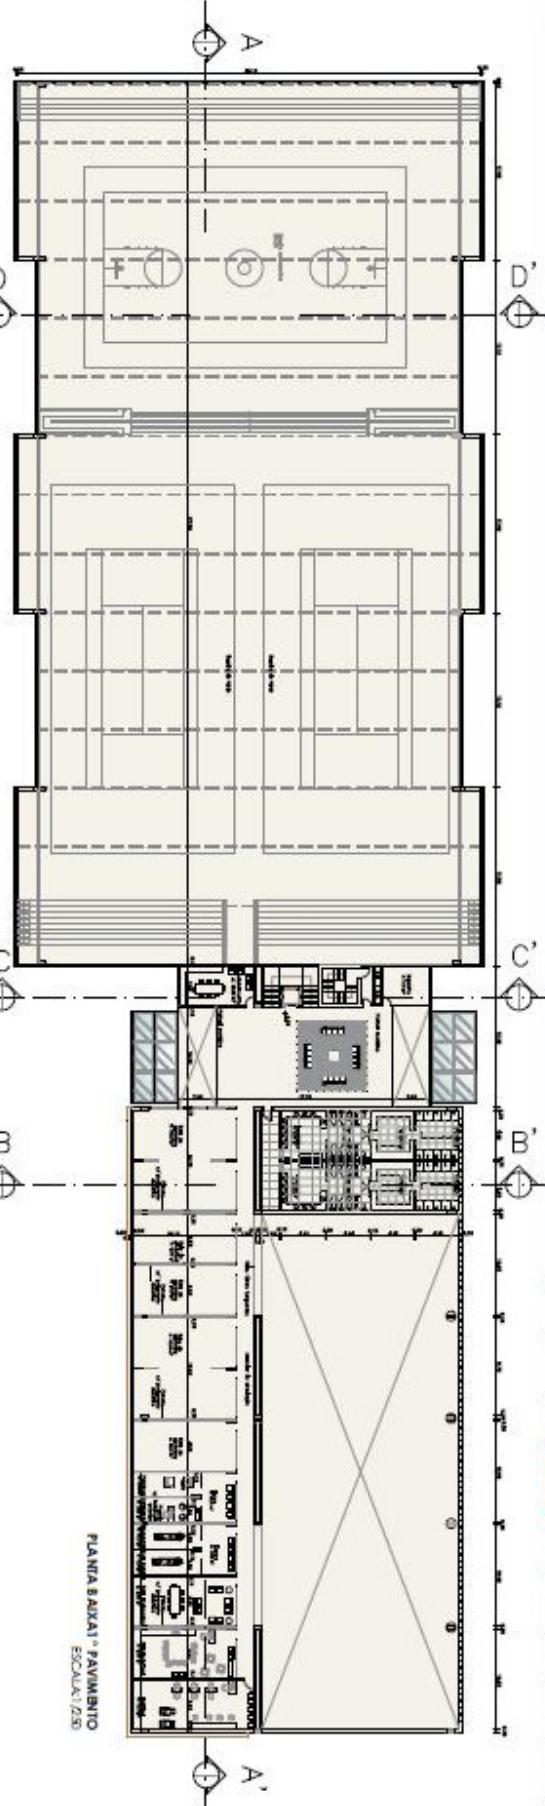

PLANTA BAIXA 2º PAVIMENTO
ESCALA: 1/250

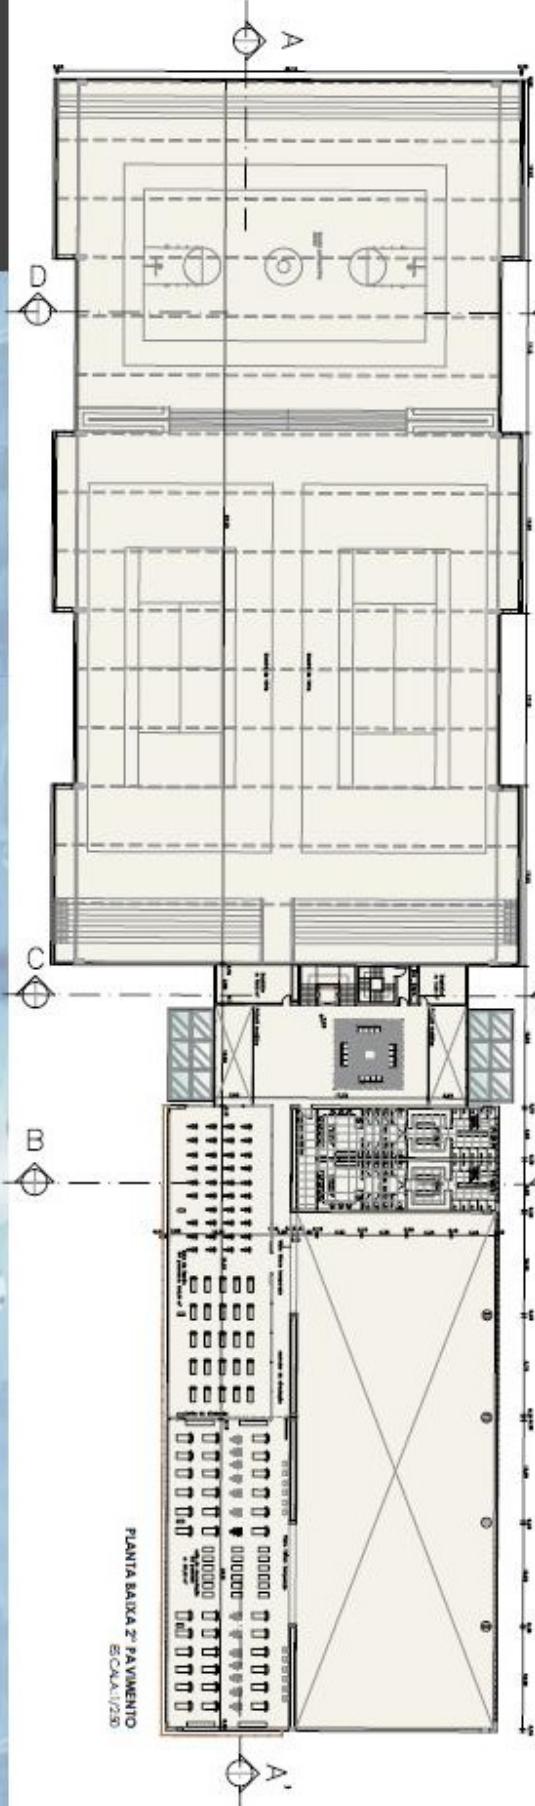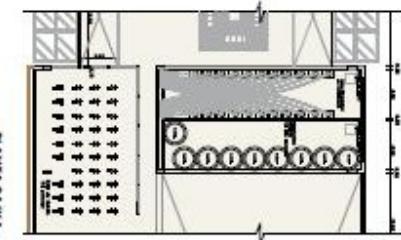

TFG





Acad.: MARTINA KUHSLER

CENTRO UNIVERSITÁRIO FEEVALE
CURSO DE ARQUITETURA E URBANISMO
Orientadora: MARIA REGINA RAU

Sem: 2009/02

ACADEMIA POA

01 | 02 | 03 | 04 | 05 | 06 | 07 | 08 | 09 | 10 | 11 | 12 | 13

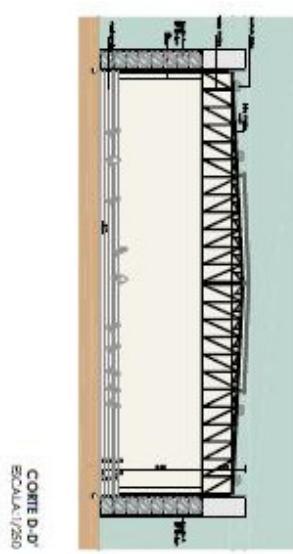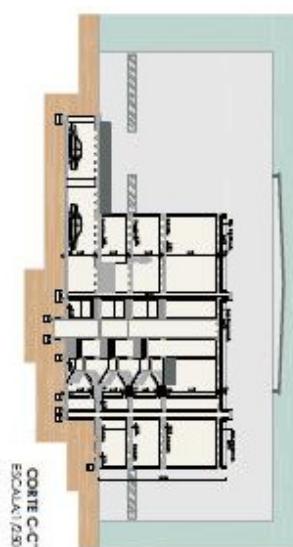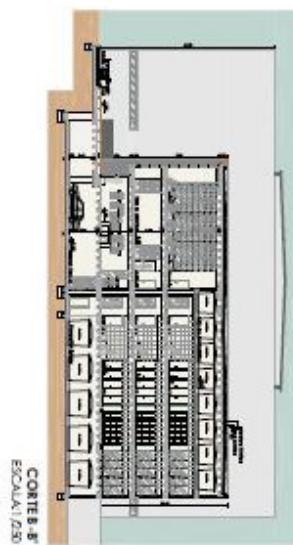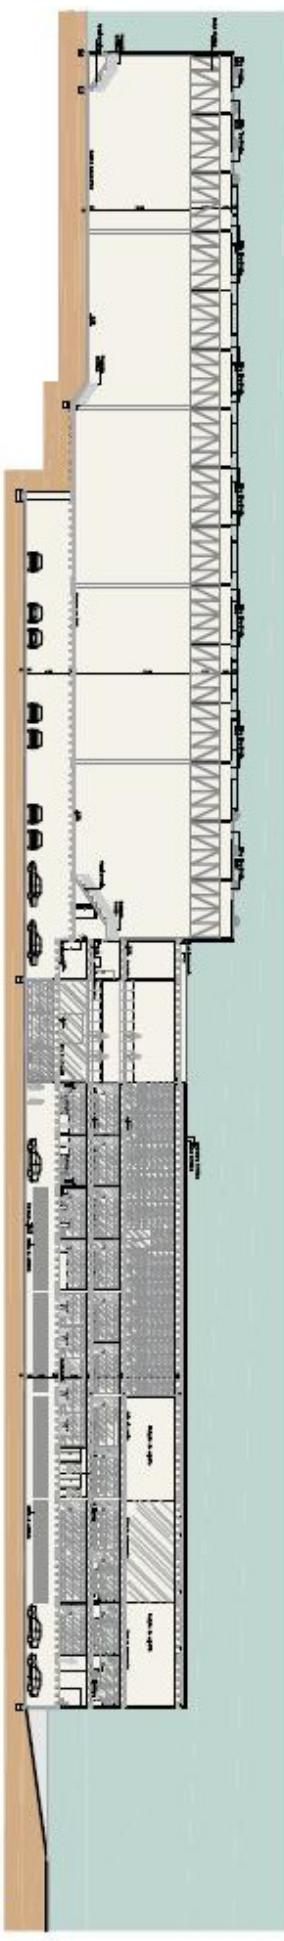

PERSPECTIVA GERAL

PERSPECTIVA ACESSO

PERSPECTIVA ACESSO / DECK

TRABALHO FINAL DE GRADUAÇÃO

Acad.: MARTINA KUHSLER




CENTRO UNIVERSITÁRIO FEEVALE
CURSO DE ARQUITETURA E URBANISMO
Orientadora: MARIA REGINA RAU

Sem: 2009/02

TFG

ACADEMIA POA

01 | 02 | 03 | 04 | 05 | 06 | 07 | 08 | 09 | 10 | 11 | 12 | 13

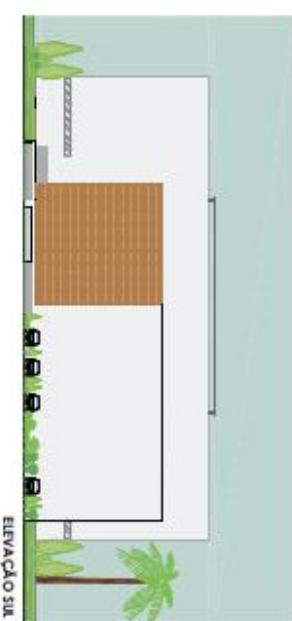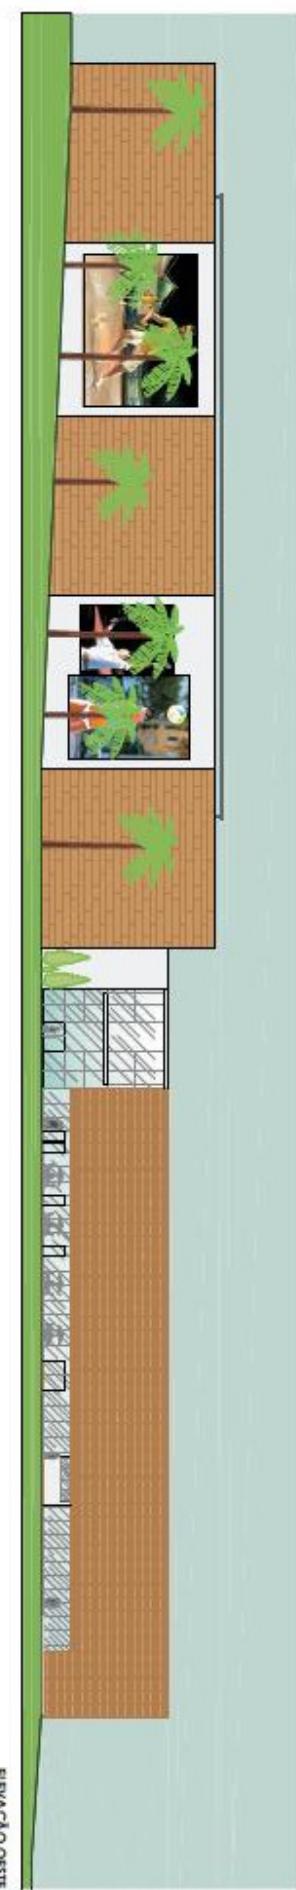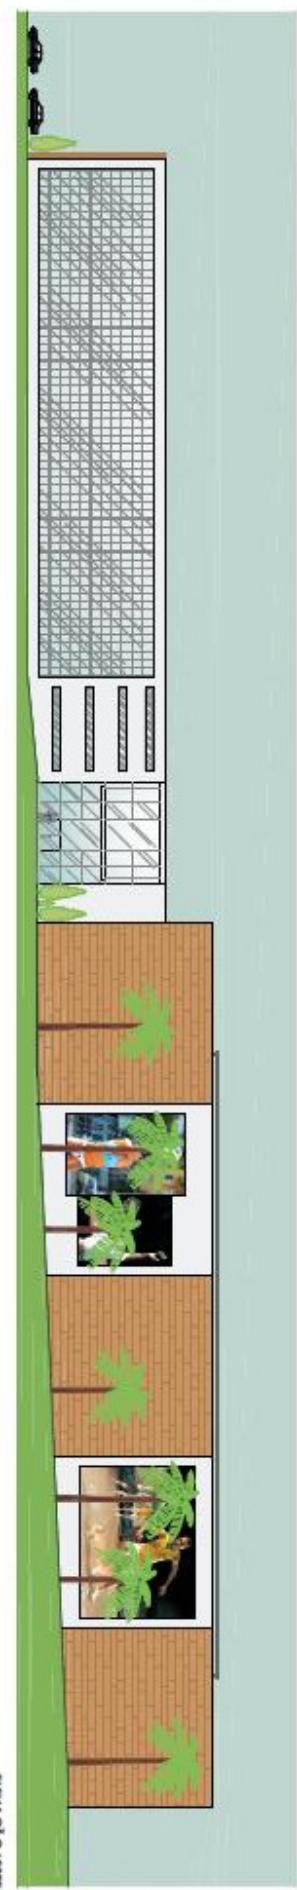

TRABALHO FINAL DE GRADUAÇÃO

Acad.: MARTINA KUHSLER

CENTRO UNIVERSITÁRIO FEEVALE
CURSO DE ARQUITETURA E URBANISMO
Orientadora: MARIA REGINA RAU

Sem: 2009/02




ACADEMIA POA

01 02 03 04 05 06 07 08 09 10 11 12 13

DE ALHEIA HUILLIO

**Espelho para susseado e
panel de MDF**
**Tampo e espelho de
mámore travertino**
**cubas Deca de opaia
na bancada**

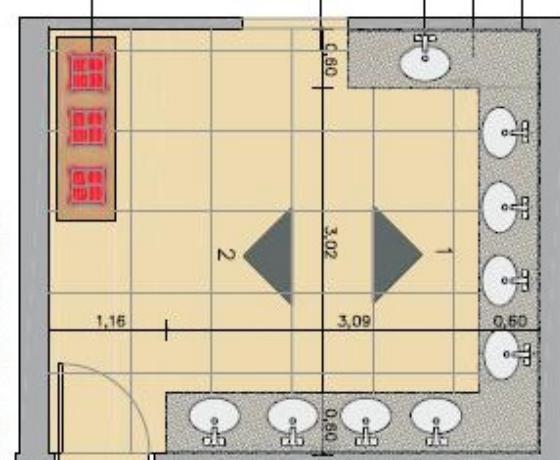

BCAA:1/2


DETALHAMENTO DA PESQUISA



MAGEM NOTURNA DA PESQUISA



DETALHE DE IMPERTEABILIZAÇÃO DA PESSOA

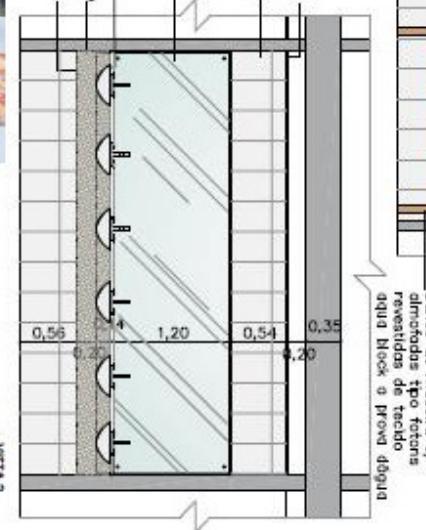

DETALHE DA PESADA EM
CONCRETO



A long, narrow hallway with light-colored wooden walls and a polished floor. The ceiling is white with recessed lighting. A purple vertical panel is mounted on the right wall.

PERSPECTIVAS BÁSICO FEMININO

MAGEMOURA DA PEGORÁ



Acad.: MARTINA KUHSLER




CENTRO UNIVERSITÁRIO FEEVALE
CURSO DE ARQUITETURA E URBANISMO
Orientadora: MARIA REGINA RAU

Sem: 2009/02


ACADEMIA POA

01 | 02 | 03 | 04 | 05 | 06 | 07 | 08 | 09 | 10 | 11 | 12 | 13

DETALHE BAR/ LANCHERIA

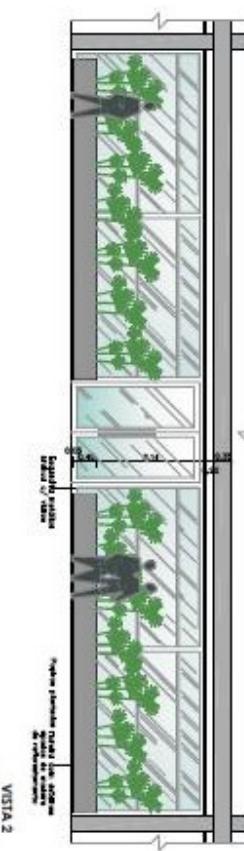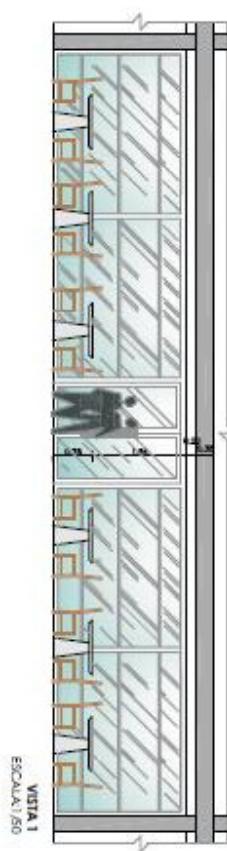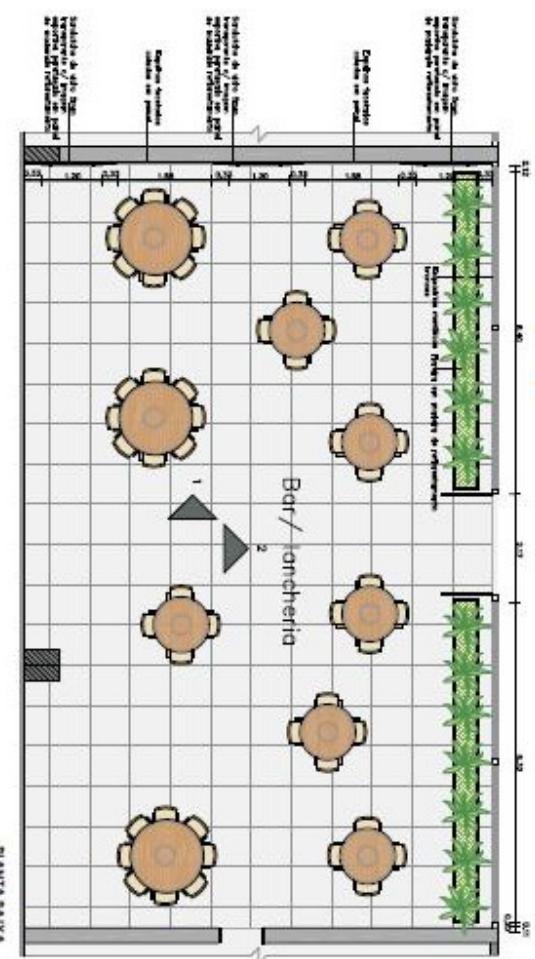

PERSPECTIVAS BAR/ LANCHERIA

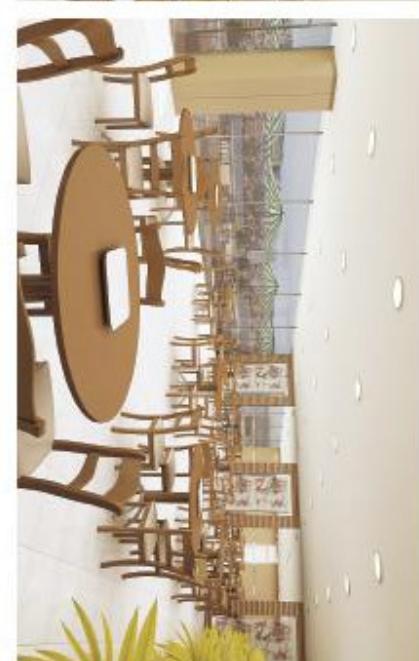

Modelo de revestimento
ripado e colado em painel
de fundo

DETALHE 1 - VISTA 3
ESCALA: 1/50

PIRES cromados p/ fixação
transparente c/ imagem

VISTA 3
ESCALA: 1/50

TFG

Acad.: MARTINA KUHSLER

CENTRO UNIVERSITÁRIO FEEVALE
CURSO DE ARQUITETURA E URBANISMO
Orientadora: MARIA REGINA RAU

Sem: 2009/02

TRABALHO FINAL DE GRADUAÇÃO


ACADEMIA POA

01	02	03	04	05	06	07	08	09	10	11	12	13
----	----	----	----	----	----	----	----	----	----	----	----	----

DETALHE HALL ENTRADA



PERSPECTIVAS HALL ENTRADA

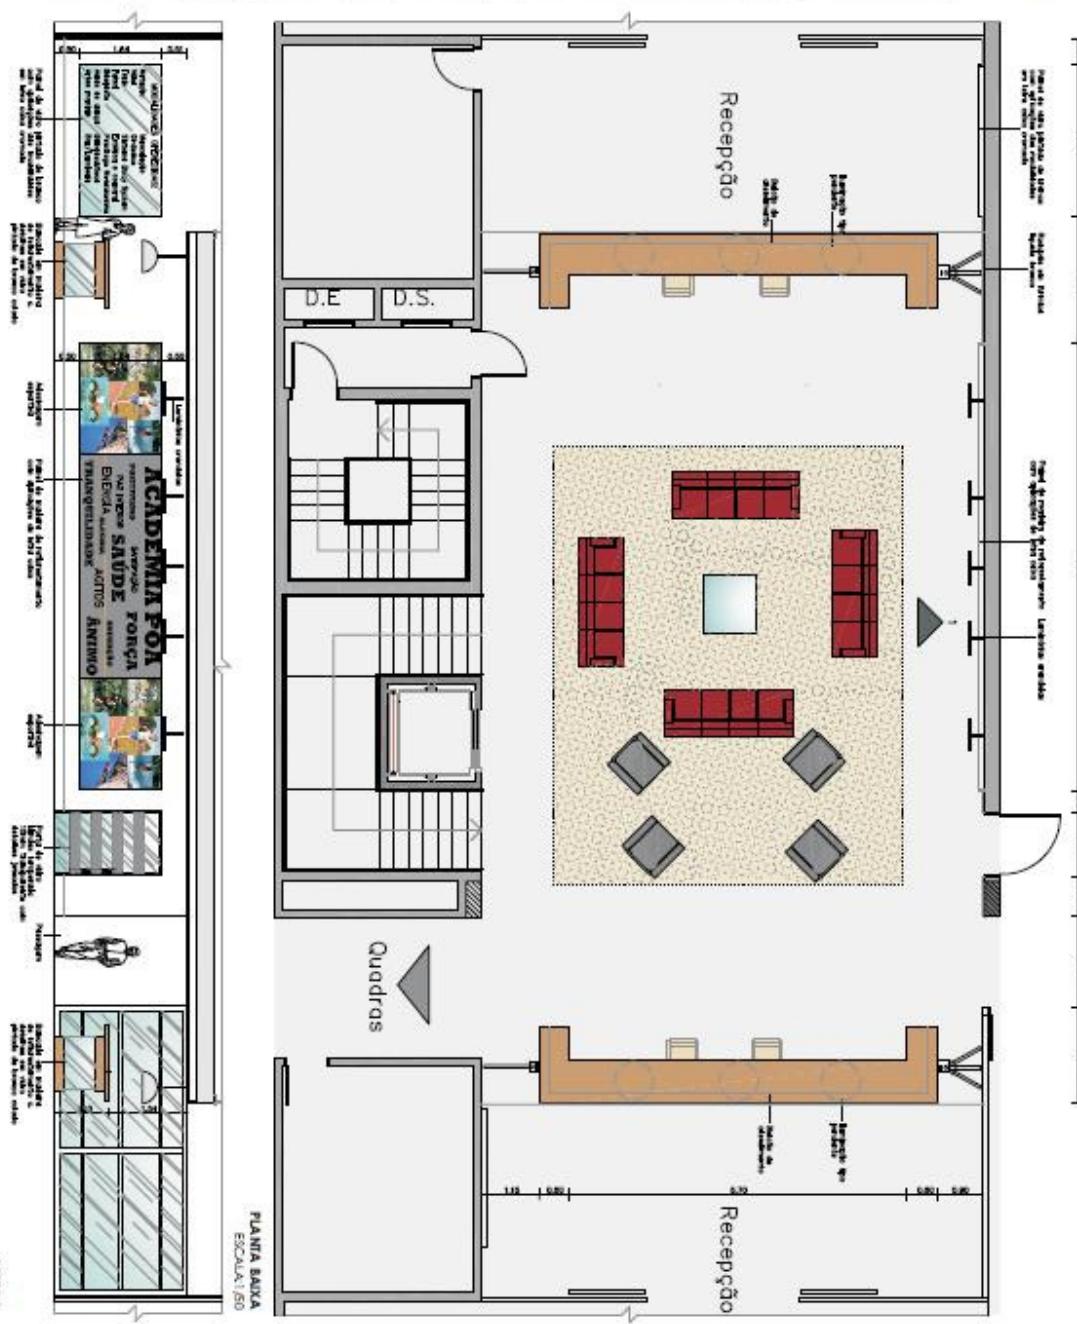

Acad.: MARTINA KUHSLER

CENTRO UNIVERSITÁRIO FEEVALE
CURSO DE ARQUITETURA E URBANISMO
Orientadora: MARIA REGINA RAU

Sem: 2009/02


TRABALHO FINAL DE GRADUAÇÃO
TFG




ACADEMIA POA

01 | 02 | 03 | 04 | 05 | 06 | 07 | 08 | 09 | 10 | 11 | 12 | 13


CORTE DE RELE - ACADEMIA

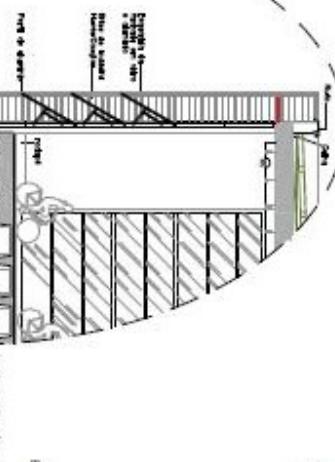


DETALHE DO ESPELHO D'ÁGUA

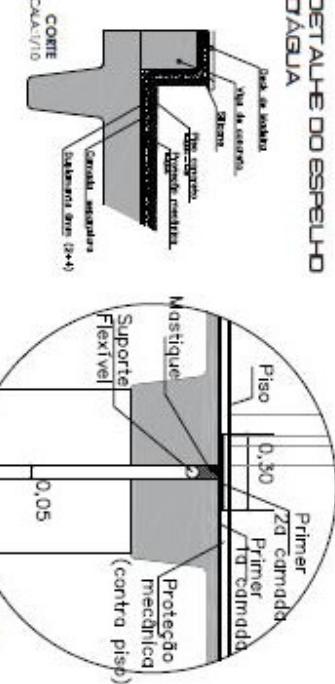


DETALHE JUNTA DE OLTACÃO

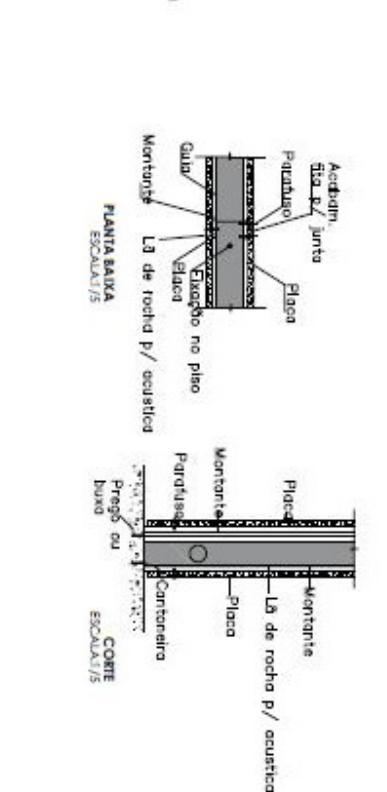


DETALHE PAREDE DIVISÓRIA DE GESSO

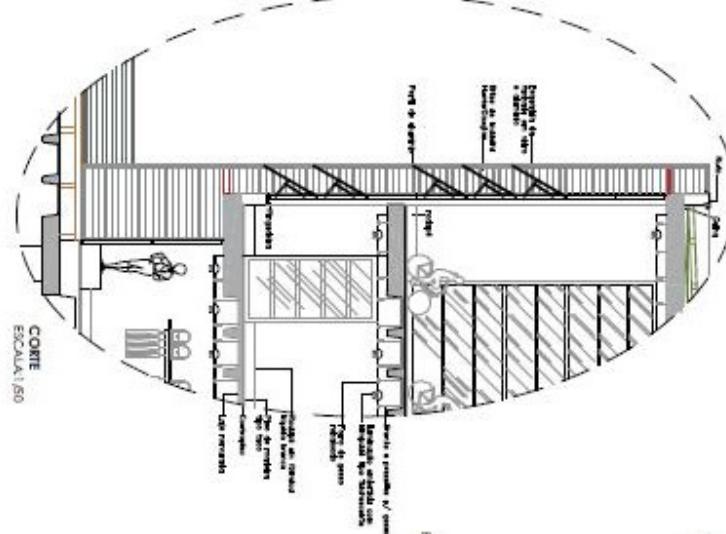


DETALHE DA MARQUEE

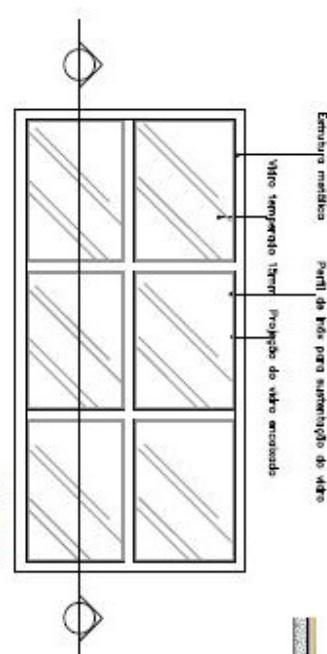

DETALHE EXECUÇÃO ESCADA PRINCIPAL EM CONCRETO ARMADO

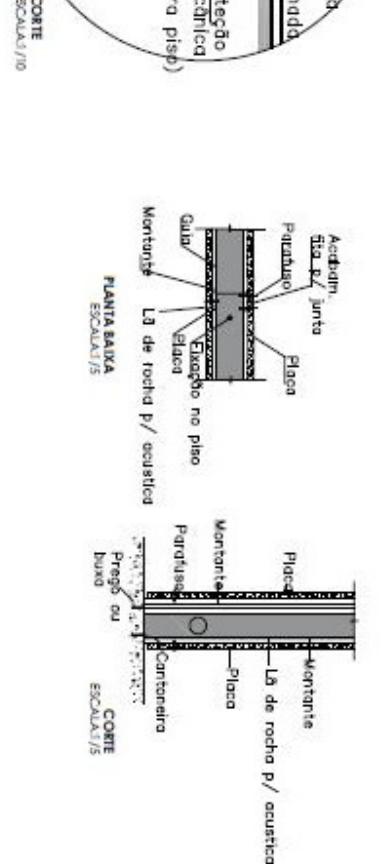



SISTEMA DE FIXAÇÃO DOS ERSSES NA FAHADA

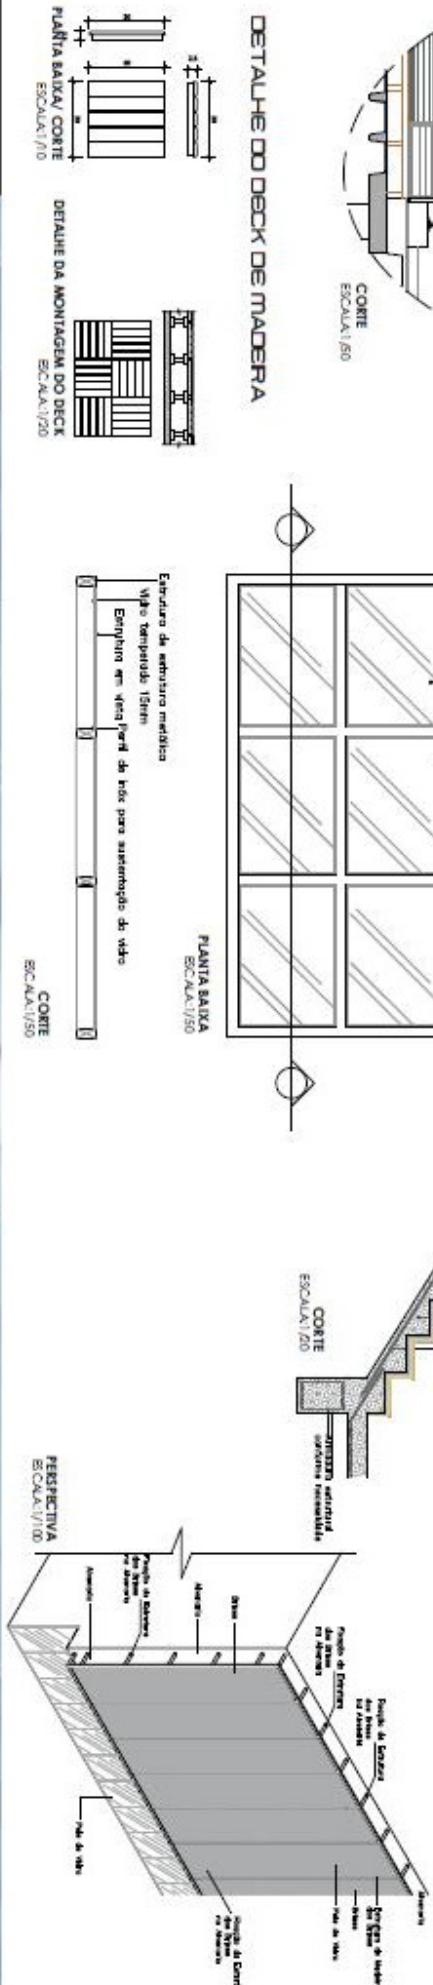

ACADEMIA POA

01 | 02 | 03 | 04 | 05 | 06 | 07 | 08 | 09 | 10 | **11** | 12 | 13


DETALHE DO GINÁSIO

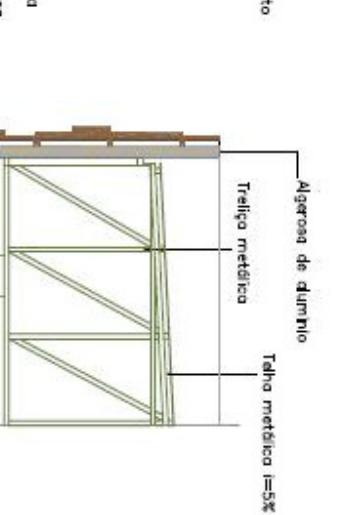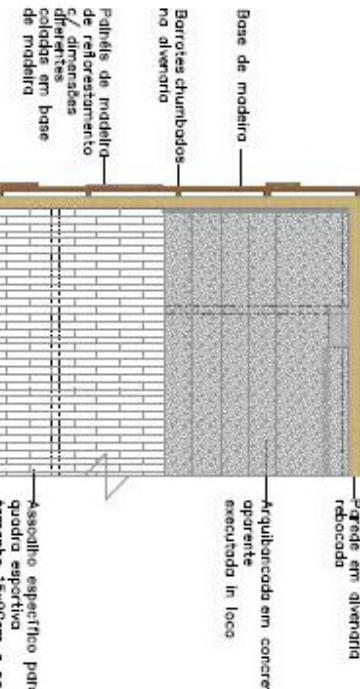

PERSPECTIVA PARTE SUPERIOR DO GINÁSIO



PERSPECTIVA PARTE INFERIOR DO GINÁSIO

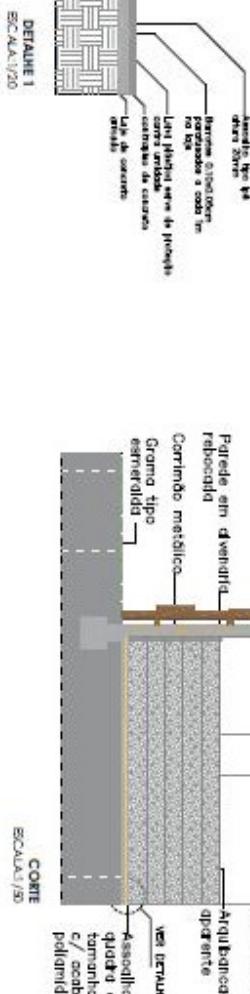

DETALHE 1
ESCALA: 1/20

CORTE
ESCALA: 1/50

TFG

Acad.: MARTINA KUHSLER

CENTRO UNIVERSITÁRIO FEEVALE
CURSO DE ARQUITETURA E URBANISMO
Orientadora: MARIA REGINA RAU

Sem: 2009/02

ACADEMIA POA

01 | 02 | 03 | 04 | 05 | 06 | 07 | 08 | 09 | 10 | 11 | 12 | 13


IMAGENS DO PROJETO



PERSPECTIVA FRENTE



PERSPECTIVA FUNDOS

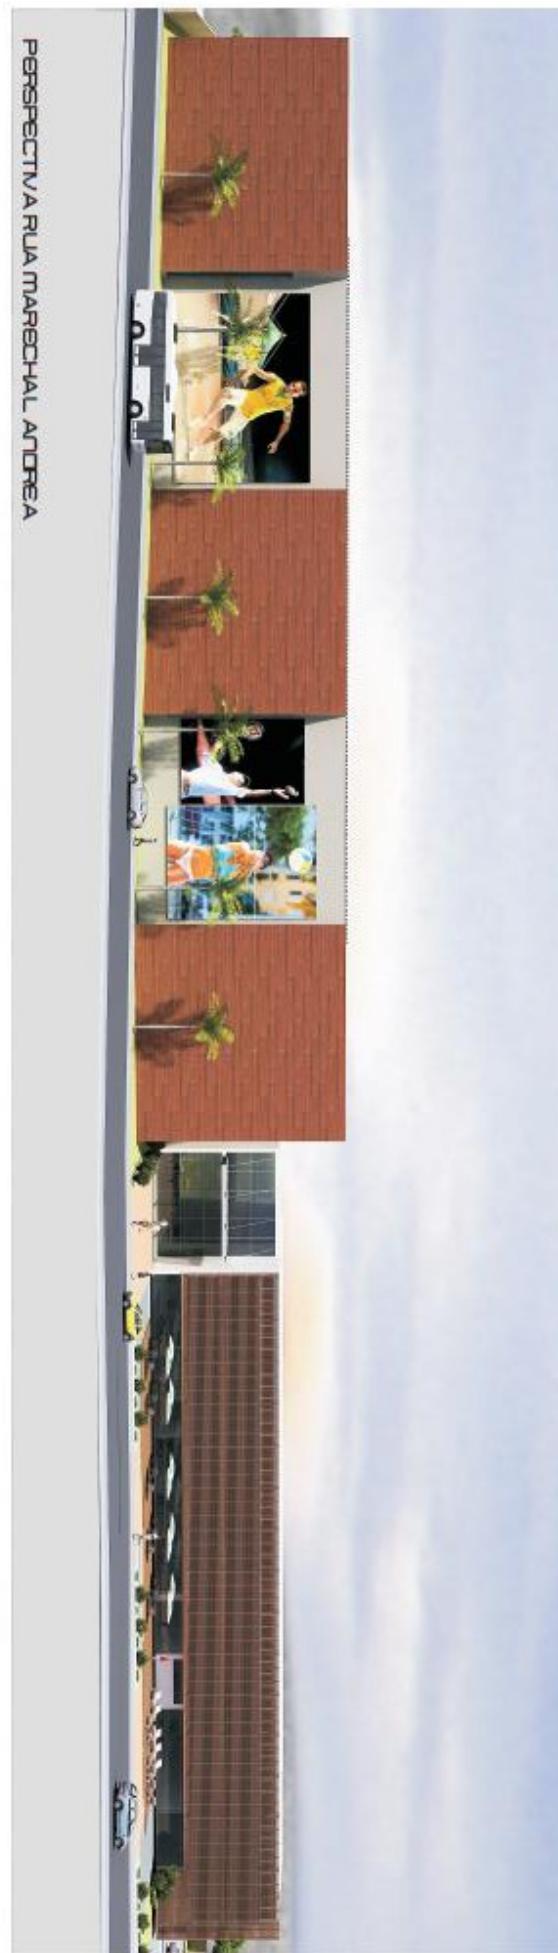

PERSPECTIVA RUA MARECHAL ANDRADE

TRG

Acad.: MARTINA KUHSLER

CENTRO UNIVERSITÁRIO FEEVALE
CURSO DE ARQUITETURA E URBANISMO
Orientadora: MARIA REGINA RAU

Sem: 2009/02

TRABALHO FINAL DE GRADUAÇÃO