PRODUCED BY AN AUTODESK EDUCATIONAL PRODUCT

PLANTA BAIXA DO 2º. PAVIMENTO
ESCALA:1/125

QUADRO DE ÁREAS DA PROPOSTA: ESPAÇO CULTURAL DOIS IRMÃOS

Área do Pavimento Térreo: 1.944,08m²
Área do Segundo Pavimento: 1.014,80m²
Área do Subsolo: 1.267,54m²
Área Total: 4.226,42m²

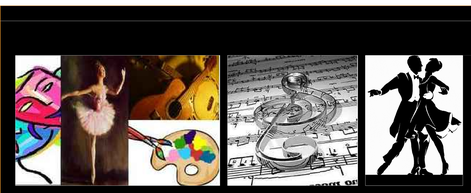

Espaço Cultural Dois Irmãos

SEGUNDO PAVIMENTO

O segundo pavimento da proposta possui quatro oficinas: oficina de dança, música, canto e artes com capacidade para em média 30 alunos. A recepção das oficinas bem como a sala de espera ocorre no Hall de Circulação proposto. Além das oficinas, o segundo pavimento possui ainda, uma Livraria e um espaço ao ar livre que possuem acesso através da cafeteria localizada no pavimento térreo.

Imagem geral da proposta
Vista da Rua Gramado

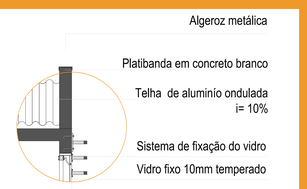

DETALHE 04
Fixação dos brises
ESCALA:1/25

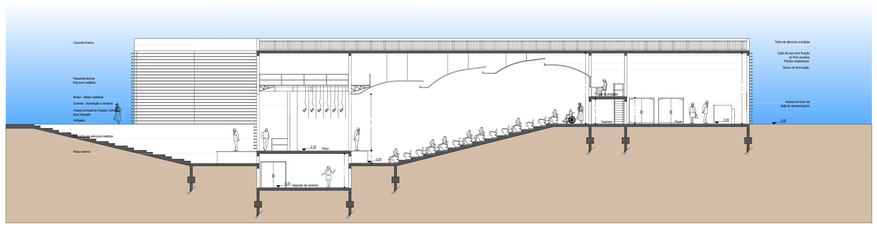

CORTE CC
ESCALA:1/125

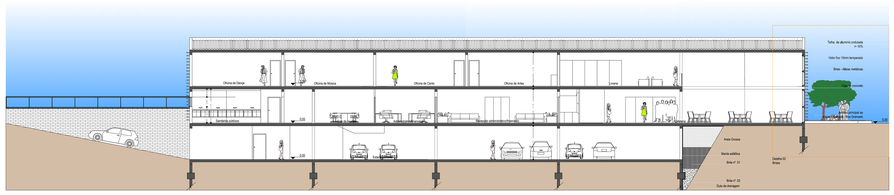

CORTE AA
ESCALA:1/125

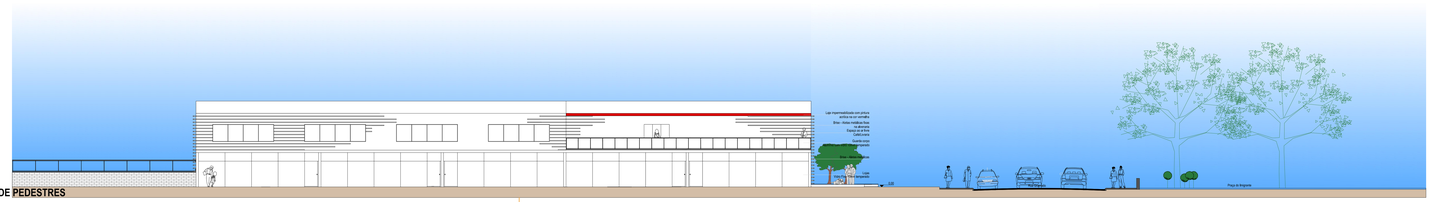

FACHADA - CAMINHO DE PEDESTRES
ESCALA:1/125

FEEVALE	CURSO DE ARQUITETURA E URBANISMO	TFG 2012/01	ORIENTADORA: LUCIANA NÉRI MARTINS	ACADÊMICA: ROSANGELA BECKER	04/04

PRODUCED BY AN AUTODESK EDUCATIONAL PRODUCT
PRODUCED BY AN AUTODESK EDUCATIONAL PRODUCT
PRODUCED BY AN AUTODESK EDUCATIONAL PRODUCT