


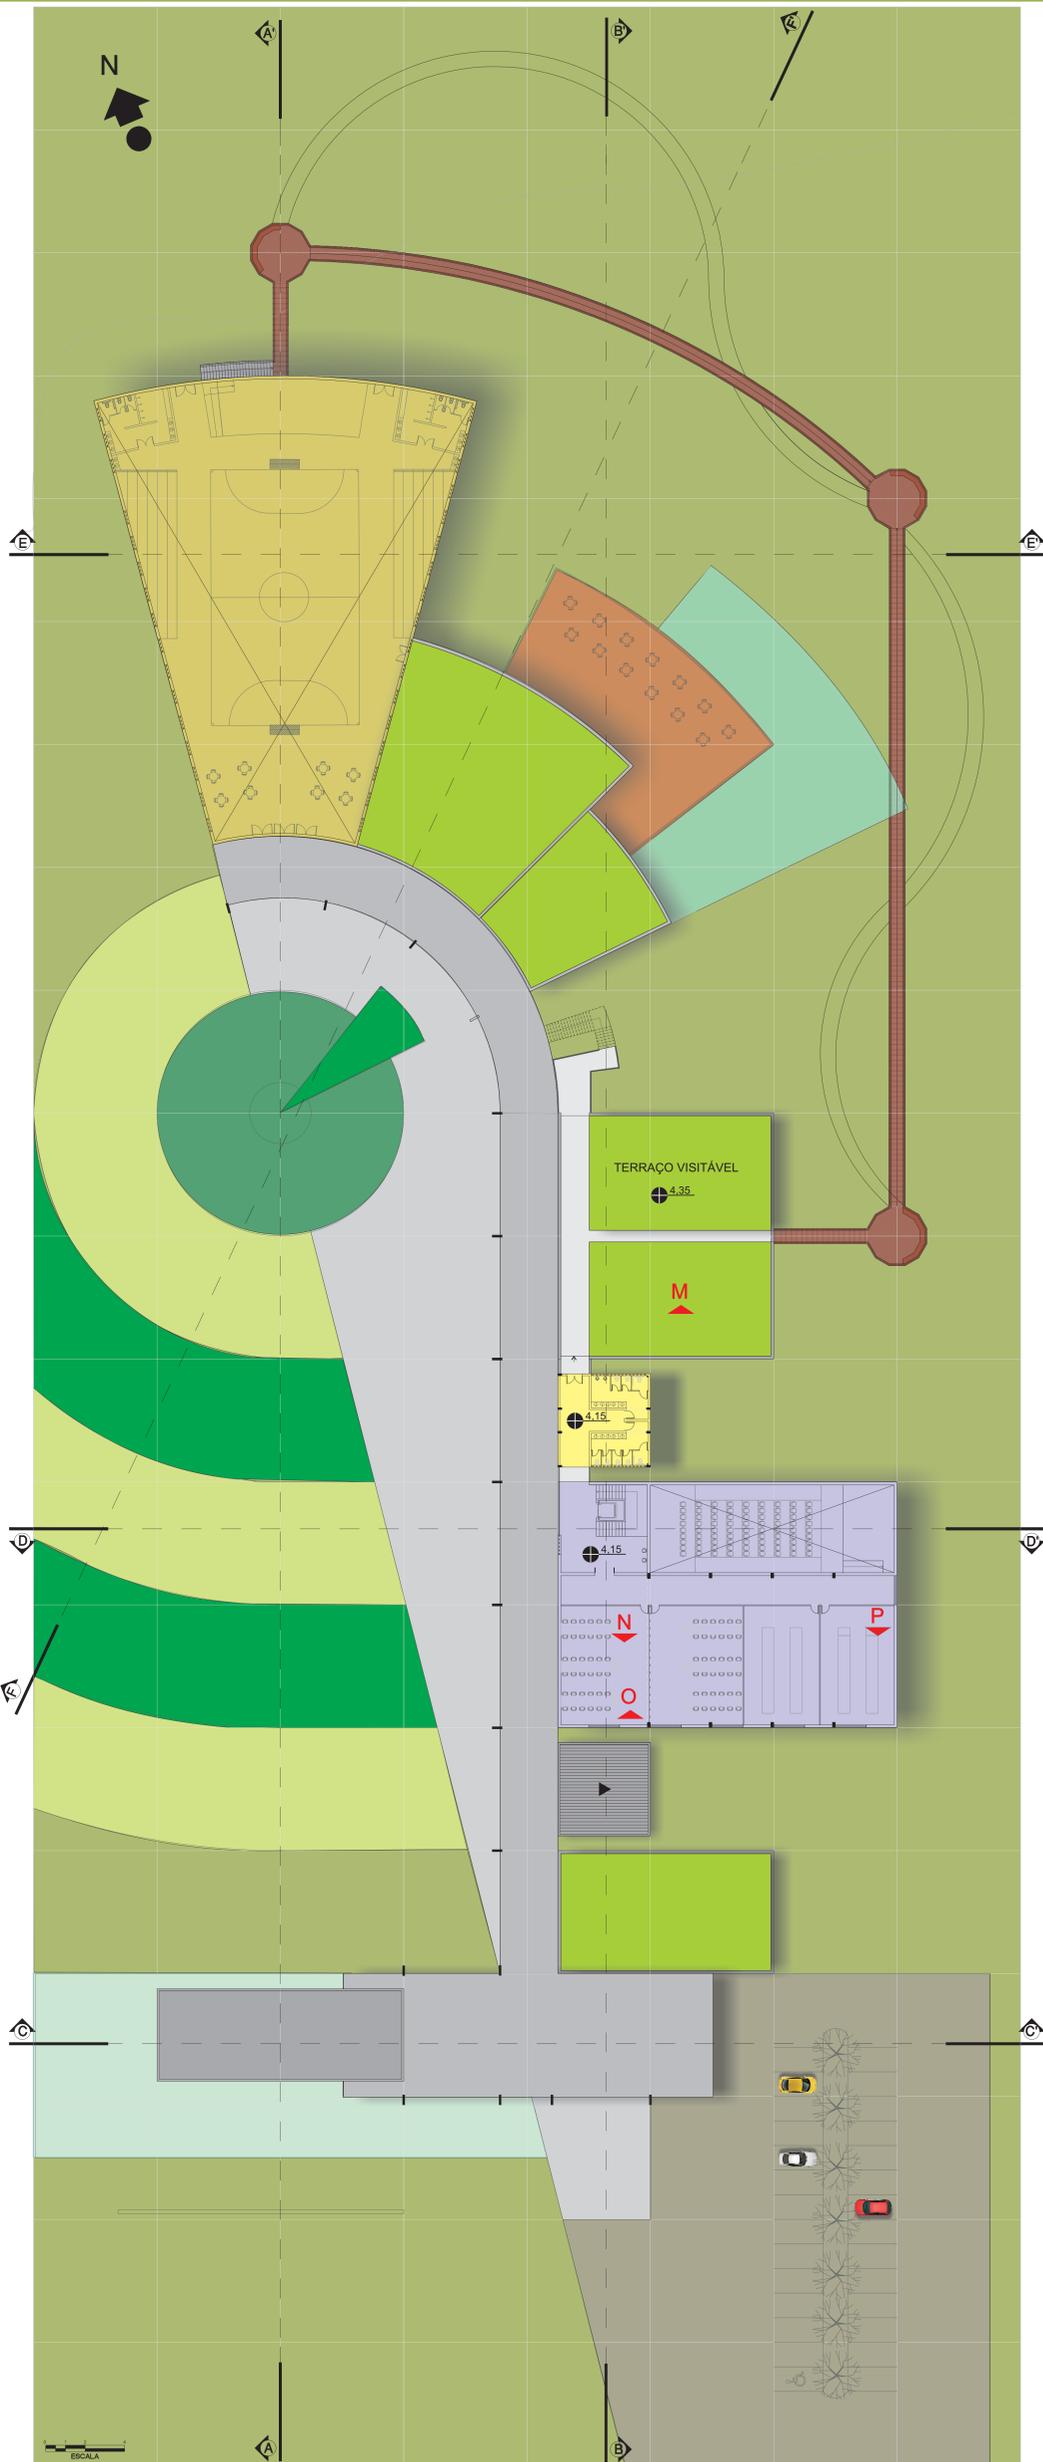

PLANTA BAIXA PAV. SUPERIOR - ESC.: 1/250



LEGENDA

- 43 - ACESSO LABORATÓRIOS
- 44 - LABORATÓRIO INFORMÁTICA
- 45 - LABORATÓRIO INFORMÁTICA
- 46 - LABORATÓRIO QUÍMICA
- 47 - LABORATÓRIO FÍSICA
- 48 - TERRAÇO VISITÁVEL

QUADRO ÁREAS

ÁREA = 860,00m²

ÁREA TOTAL DA PROPOSTA = 5.165,00m²



VISTA M



VISTA N



VISTA O




VISTA Q

TRILHA E CIRCUITO DE ARVORISMO




Aproveitando a diversidade de espécies vegetais encontradas no lote está sendo proposto um circuito de arborismo e trilhas. Para isso, foram projetados três pontos de parada para observação da fauna e flora existente no local. Em cada ponto há uma estrutura metálica que abriga dois estares, um no nível da superfície e outro na altura da copa das árvores. Para que a subida se desse de forma mais suave os estares superiores possuem altura diferentes: 4,35m e 8,20m. O acesso se dá por uma das duas escadas metálicas projetadas. Através do circuito de arborismo é possível acessar o terraço das salas de aula, os quais possuem cobertura verde.


Seguindo pela trilha será possível observar as belas paisagens naturais e a lagoa tratamento, elemento integrante do sistema tratamento dos efluentes produzidos no local, os quais serão totalmente tratados.

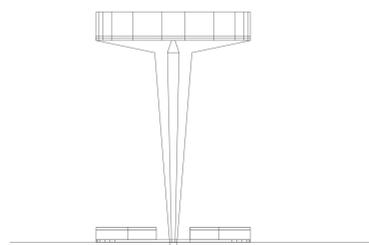


Pilar metálico - estares circuito arborismo
h = 8,20m e h = 4,35m

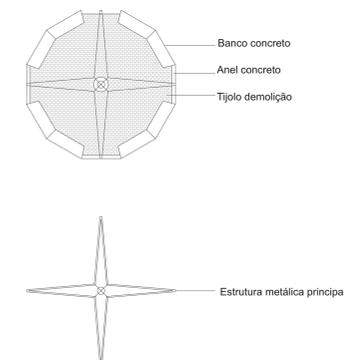

- Banco concreto
- Anel concreto
- Tijolo demolição
- Estrutura metálica principal

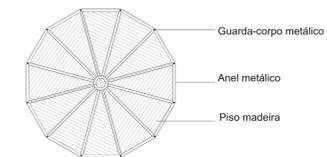

- Guarda-corpo metálico
- Anel metálico
- Piso madeira

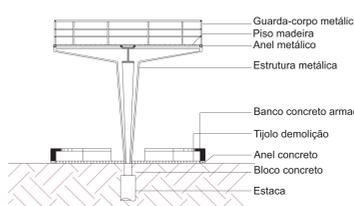

- Guarda-corpo metálico
- Piso madeira
- Anel metálico
- Estrutura metálica
- Banco concreto armado
- Tijolo demolição
- Anel concreto
- Bloco concreto
- Estaca

PILAR METÁLICO - CIRCUITO ARVORISMO
ESC.: 1/50

