

MAQUETE DIGITAL

ÁREA TOTAL DO LOTE:
36.263,10M²

CURVAS DE NÍVEL
ORIGINAIS

CURVAS DE NÍVEL
ALTERADAS



SETORES:



BLOCO 1 = BLOCO INTEGRAÇÃO
HALL / RECEP. ADM. / PILOTIS: 2997,00M²
INTERNAÇÃO: 5994,00M²

BLOCO 2 = BLOCO SAÚDE
EMERGÊNCIA / URGÊNCIA: 860,90M²
IMAGIOLÓGIA: 362,70M²
AMBULATÓRIO: 563,59M²
CENTRO CIRÚRGICO: 628,70M²
CENTRO DE RECUPERAÇÃO: 1042,00M²
CENTRO OBSTÉTRICO: 1083,00 M²

BLOCO 3 = BLOCO APOIO
CENTRAL DE SERVIÇOS: 1650,00M²

CIRCULAÇÃO: 2280,00M²

ÁREA TOTAL CONSTRUÍDA: 17.518,30 M²
TAXA DE OCUPAÇÃO: 75% - (25%)
ÍNDICE DE APROVEITAMENTO: 2 - 0,48

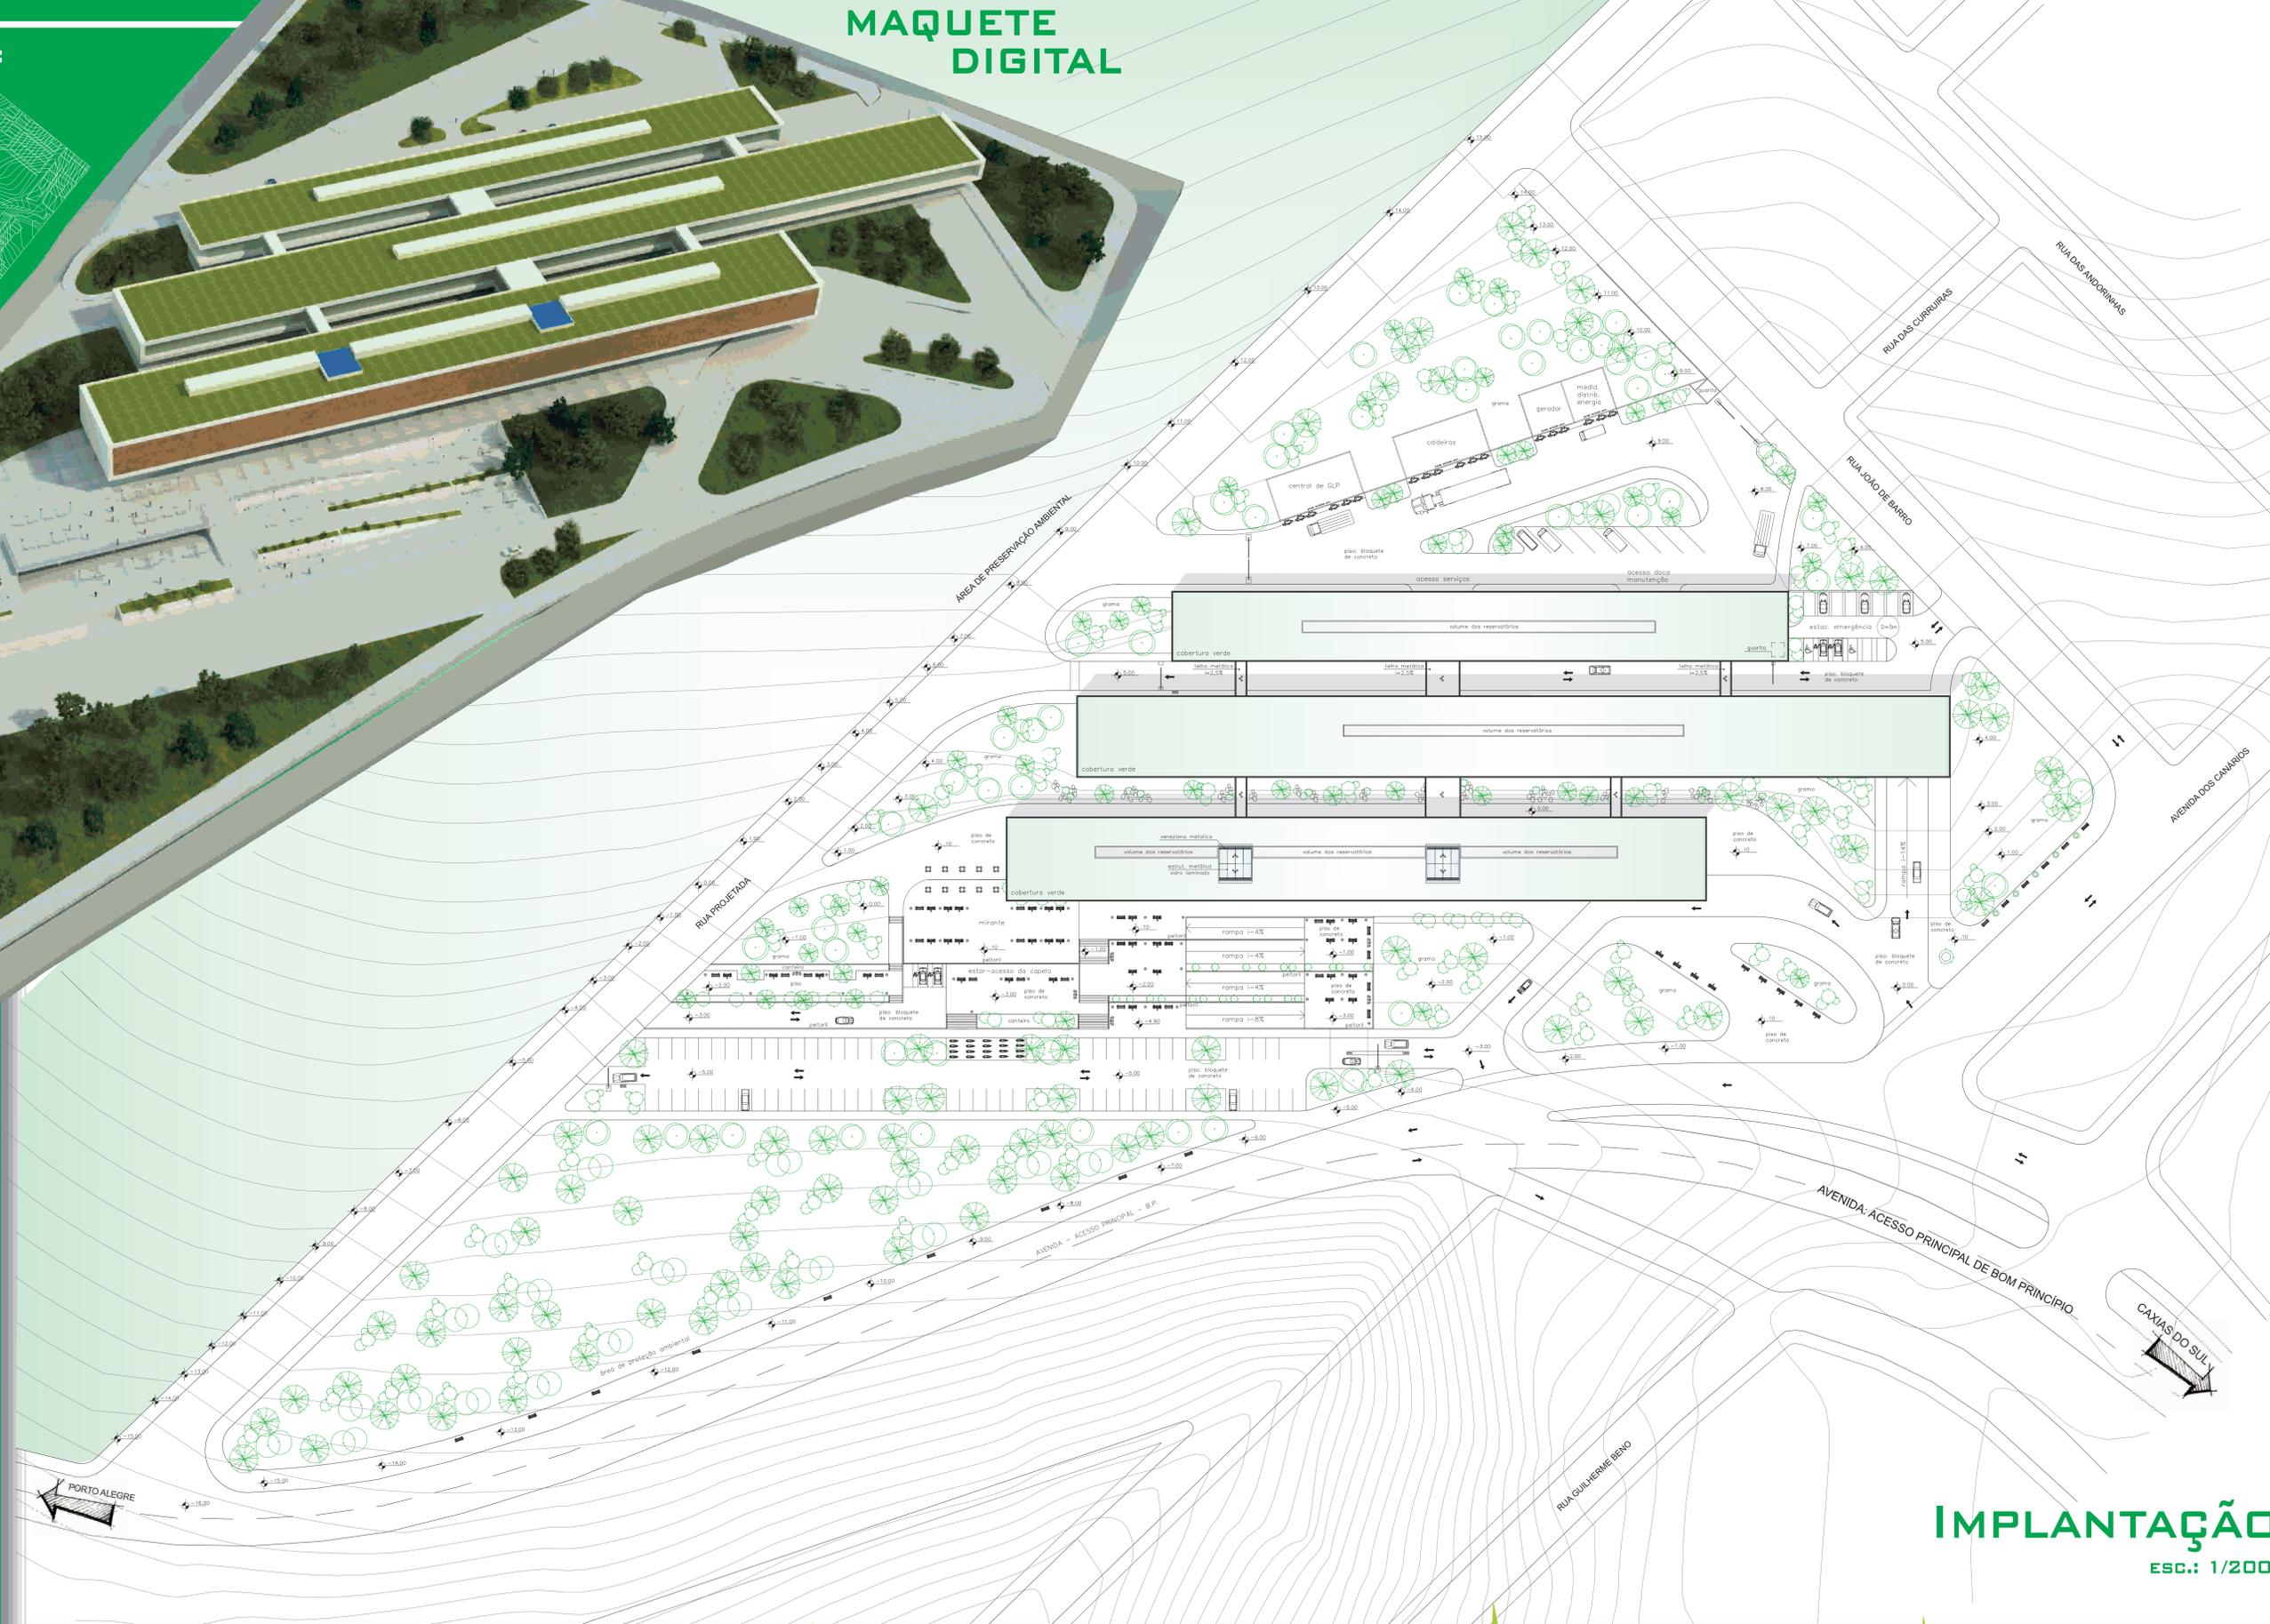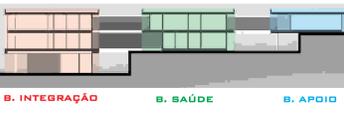

IMPLANTAÇÃO
ESC.: 1/200