



CENTRO ESPECIALIZADO EM ARTES MARCIAIS


FACHADA SUL - 1/125

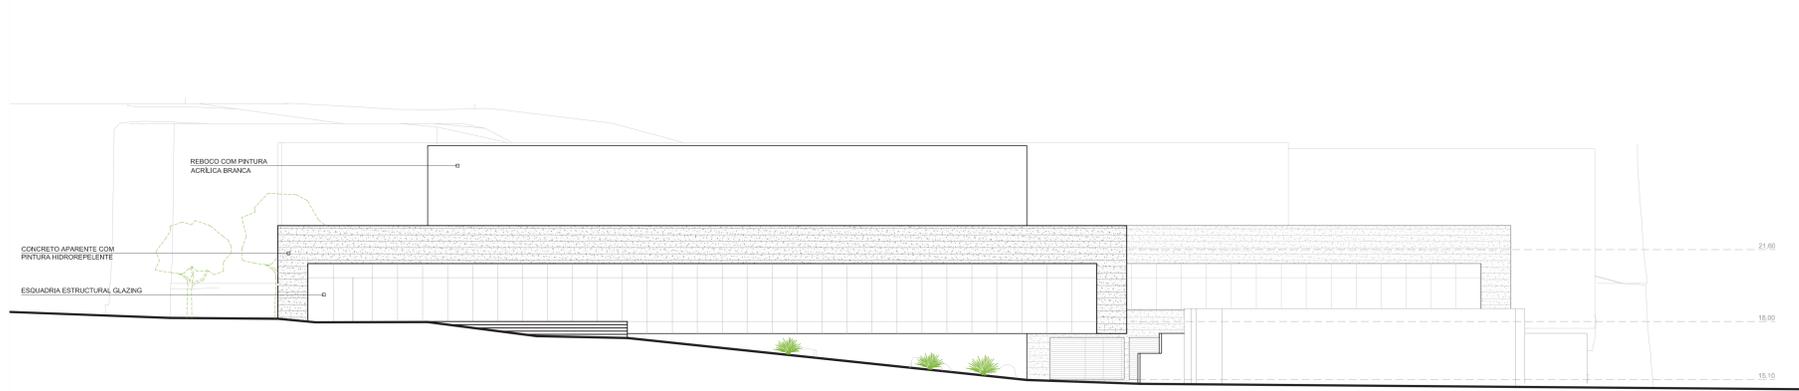

FACHADA OESTE - 1/125

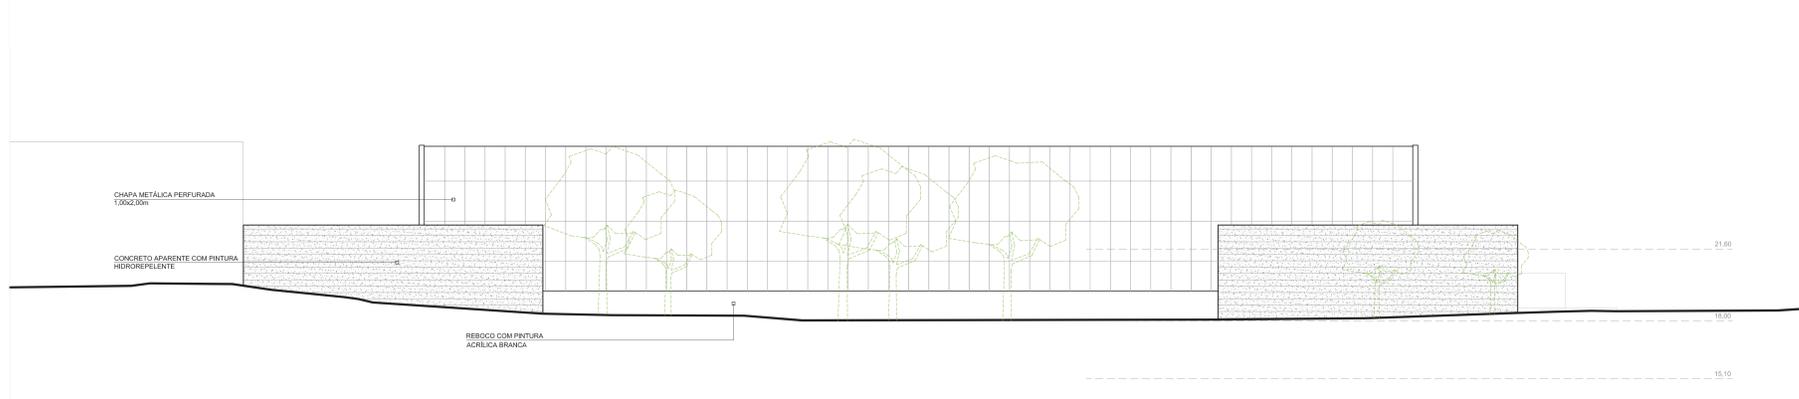

FACHADA LESTE - 1/125

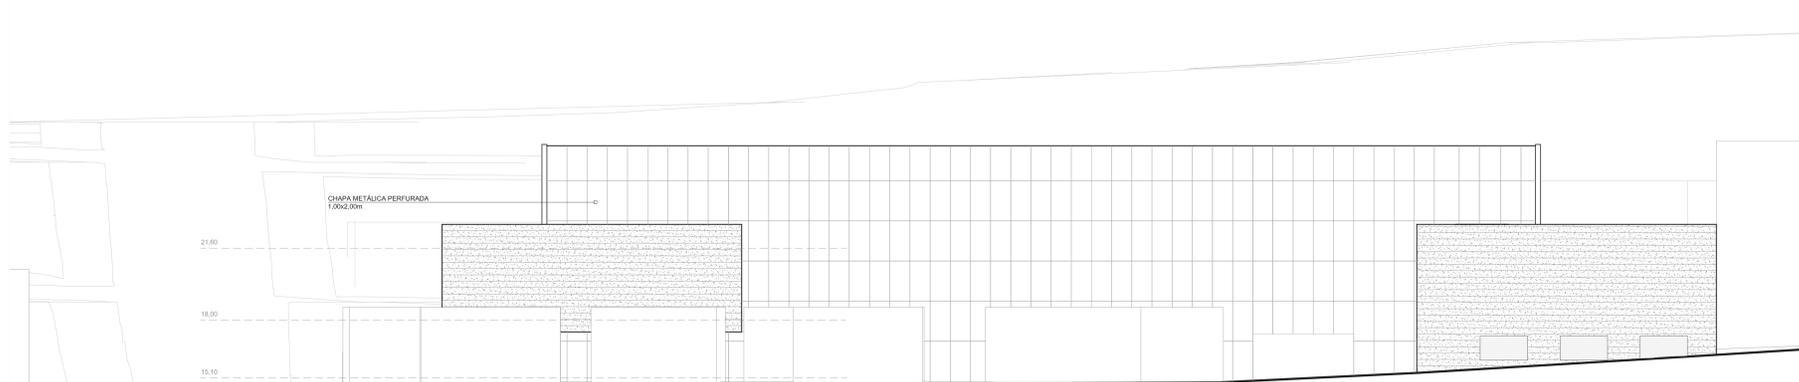

PERSPECTIVAS FACHADA PRINCIPAL

Como solução de fachada foi adotado um regamento que determina o controle de insolação em cada pano de fachada. Voltada para Norte a fachada foi considerada como pano cego.
A fachada Sul, por receber mínima incidência solar incorpora as maiores aberturas, sendo as mesmas no sistema structural glazing, desprovido de proteção solar complementar.
As fachadas Leste e Oeste são tratadas com esquadrias diversas, mas está sendo considerado a proteção solar com chapas metálicas perfuradas revestindo por completo as fachadas do volume principal.

