

ATENDIMENTO	
HALL	23,76m <sup>2</sup>
RECEPÇÃO / ARQUIVO	23,58m <sup>2</sup>
ESPERA INFECCIOSOS	10,78m <sup>2</sup>
ESPERA NÃO INFECCIOSOS	10,78m <sup>2</sup>
SANITÁRIO FEMININO CLIENTES	7,84m <sup>2</sup>
SANITÁRIO FEMININO CLIENTES	7,84m <sup>2</sup>
CIRCULAÇÃO	61,24m <sup>2</sup>
<b>TOTAL</b>	<b>145,82m<sup>2</sup></b>

COMERCIAL	
PET SHOP	81,84m <sup>2</sup>
DEPÓSITO	6,54m <sup>2</sup>
BANHO	17,52m <sup>2</sup>
TOSA	9,60m <sup>2</sup>
CIRCULAÇÃO	8,82m <sup>2</sup>
<b>TOTAL</b>	<b>124,32m<sup>2</sup></b>

ATENDIMENTO	
ATENDIMENTO CLÍNICO 1	13,44m <sup>2</sup>
ATENDIMENTO CLÍNICO 2	13,44m <sup>2</sup>
ATENDIMENTO CLÍNICO 3	13,44m <sup>2</sup>
ATENDIMENTO CLÍNICO 4	13,44m <sup>2</sup>
CIRCULAÇÃO	16,72m <sup>2</sup>
<b>TOTAL</b>	<b>70,50m<sup>2</sup></b>

EXAMES	
SALA DE VACINAS	13,44m <sup>2</sup>
SALA DO SORO	13,44m <sup>2</sup>
SALA DE ODONTOLOGIA	13,44m <sup>2</sup>
EXAMES LABORATORIAIS	13,44m <sup>2</sup>
CARDIOLOGIA / ULTRASSONOGRAFIA	13,44m <sup>2</sup>
SALA DE RAIO X	9,52m <sup>2</sup>
CÂMARA ESCURA	3,36m <sup>2</sup>
TOMOGRAFIA	9,52m <sup>2</sup>
SALA DE CONTROLE	3,36m <sup>2</sup>
CIRCULAÇÃO	38,98m <sup>2</sup>
<b>TOTAL</b>	<b>131,94m<sup>2</sup></b>

SETOR CIRÚRGICO	
PREPARAÇÃO CIRÚRGICA	4,14m <sup>2</sup>
CIRCULAÇÃO	11,20m <sup>2</sup>
SALA DE ESTERILIZAÇÃO	5,04m <sup>2</sup>
CANIL RECUPERAÇÃO CIRURGICA	7,84m <sup>2</sup>
EXPURGO	2,52m <sup>2</sup>
ANESTESIA / ANTISSEPSIA	11,04m <sup>2</sup>
SALA DE CIRURGIA	15,84m <sup>2</sup>
<b>TOTAL</b>	<b>57,62m<sup>2</sup></b>

SETOR DE TRATAMENTO	
SALA DE REABILITAÇÃO / HIDROTERAPIA	27,84m <sup>2</sup>
SALA DE ACUPUNTURA	13,34m <sup>2</sup>
PISCINA INTERNA	3,00m <sup>2</sup>
PISCINA EXTERNA	12,84m <sup>2</sup>
CIRCULAÇÃO	13,15m <sup>2</sup>
<b>TOTAL</b>	<b>70,17m<sup>2</sup></b>

HOSPEDAGEM	
ADMINISTRAÇÃO HOSPEDAGEM	6,21m <sup>2</sup>
HOSPEDAGEM CANIL	13,34m <sup>2</sup>
HOSPEDAGEM GATIL	6,04m <sup>2</sup>
CANIL EXTERNO	51,06m <sup>2</sup>
CIRCULAÇÃO	8,88m <sup>2</sup>
<b>TOTAL</b>	<b>86,16m<sup>2</sup></b>

SERVIÇO 1º PAVIMENTO	
SANITÁRIO FEMININO	2,34m <sup>2</sup>
SANITÁRIO MASCULINO	2,34m <sup>2</sup>
ACESSO CARTÃO PONTO	5,50m <sup>2</sup>
DEPÓSITO DE EQUIPAMENTOS	13,34m <sup>2</sup>
CIRCULAÇÃO	12,28m <sup>2</sup>
<b>TOTAL</b>	<b>35,80m<sup>2</sup></b>



SERVIÇO / FUNCIONÁRIOS	
COPA / COZINHA	8,85m <sup>2</sup>
ÁREA DE USO COMUM DOS FUNCIONÁRIOS	14,80m <sup>2</sup>
SANITÁRIO	4,37m <sup>2</sup>
DORMITÓRIO	7,60m <sup>2</sup>
ALMOXARIFADO	13,34m <sup>2</sup>
LAVANDERIA	13,34m <sup>2</sup>
SANITÁRIO FUNCIONÁRIOS FEMININO	13,34m <sup>2</sup>
SANITÁRIO FUNCIONÁRIOS MASCULINO	13,34m <sup>2</sup>
CIRCULAÇÃO	26,62m <sup>2</sup>
<b>TOTAL</b>	<b>115,60m<sup>2</sup></b>



ADMINISTRAÇÃO	
ESPERA	5,27m <sup>2</sup>
ADMINISTRAÇÃO	13,68m <sup>2</sup>
CONTABILIDADE	6,12m <sup>2</sup>
CIRCULAÇÃO	10,25m <sup>2</sup>
<b>TOTAL</b>	<b>37,32m<sup>2</sup></b>

**TOTAL 875,25m<sup>2</sup>**



**SETORIZAÇÃO DE SERVIÇOS**  
**1º PAVIMENTO**  
ESCALA 1/250

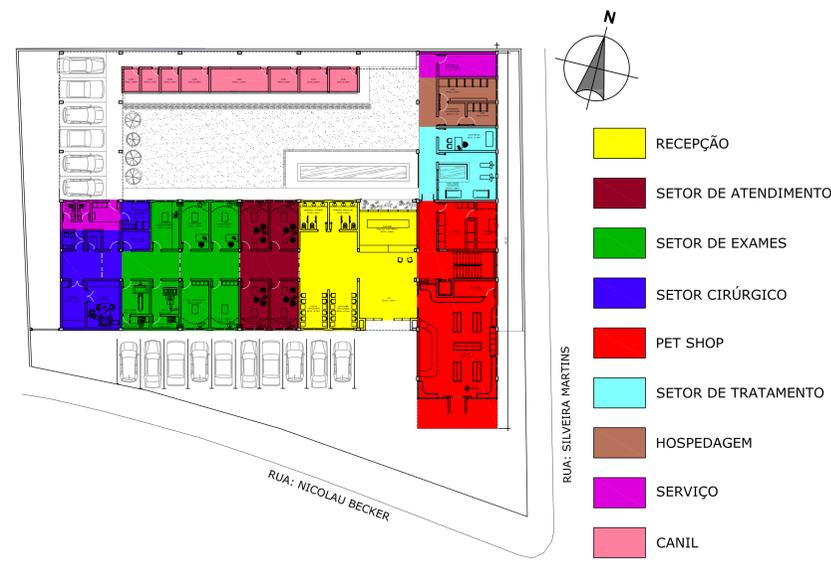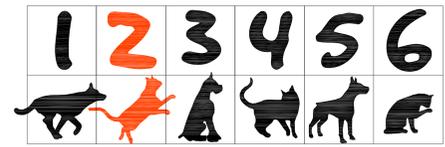

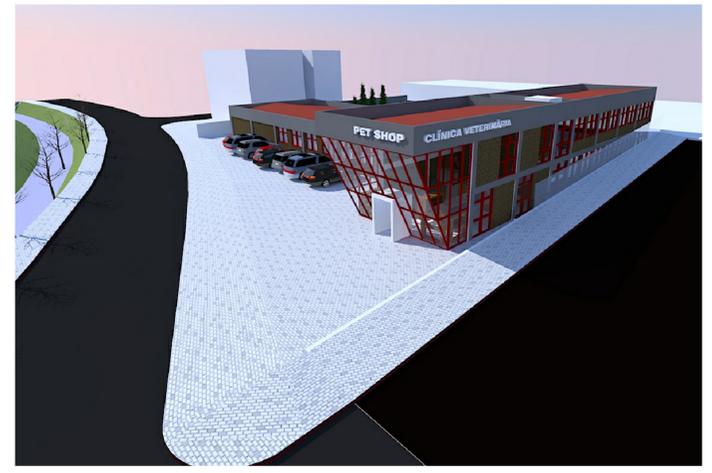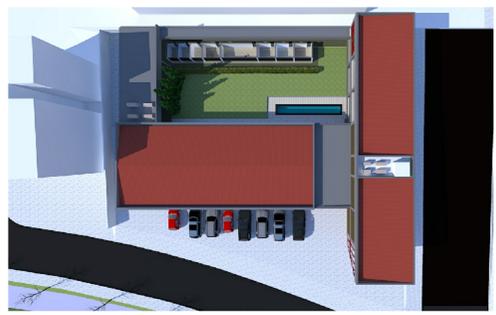**PERSPECTIVAS**

**TABELA DE ÁREAS**



**SETORIZAÇÃO DE SERVIÇOS**  
**2º PAVIMENTO**  
ESCALA 1/250



**Arquitetura e Urbanismo**

**Acadêmico: Ricardo Gegler**  
**orientador: Fábio Bortoli**

**Clínica Veterinária**

