


FACHADA OESTE | ESC: 1/200



PLANTA BAIXA NÍVEL -2,80 | ESC: 1/200
BLOCO CIRCULAÇÃO/ESTAR

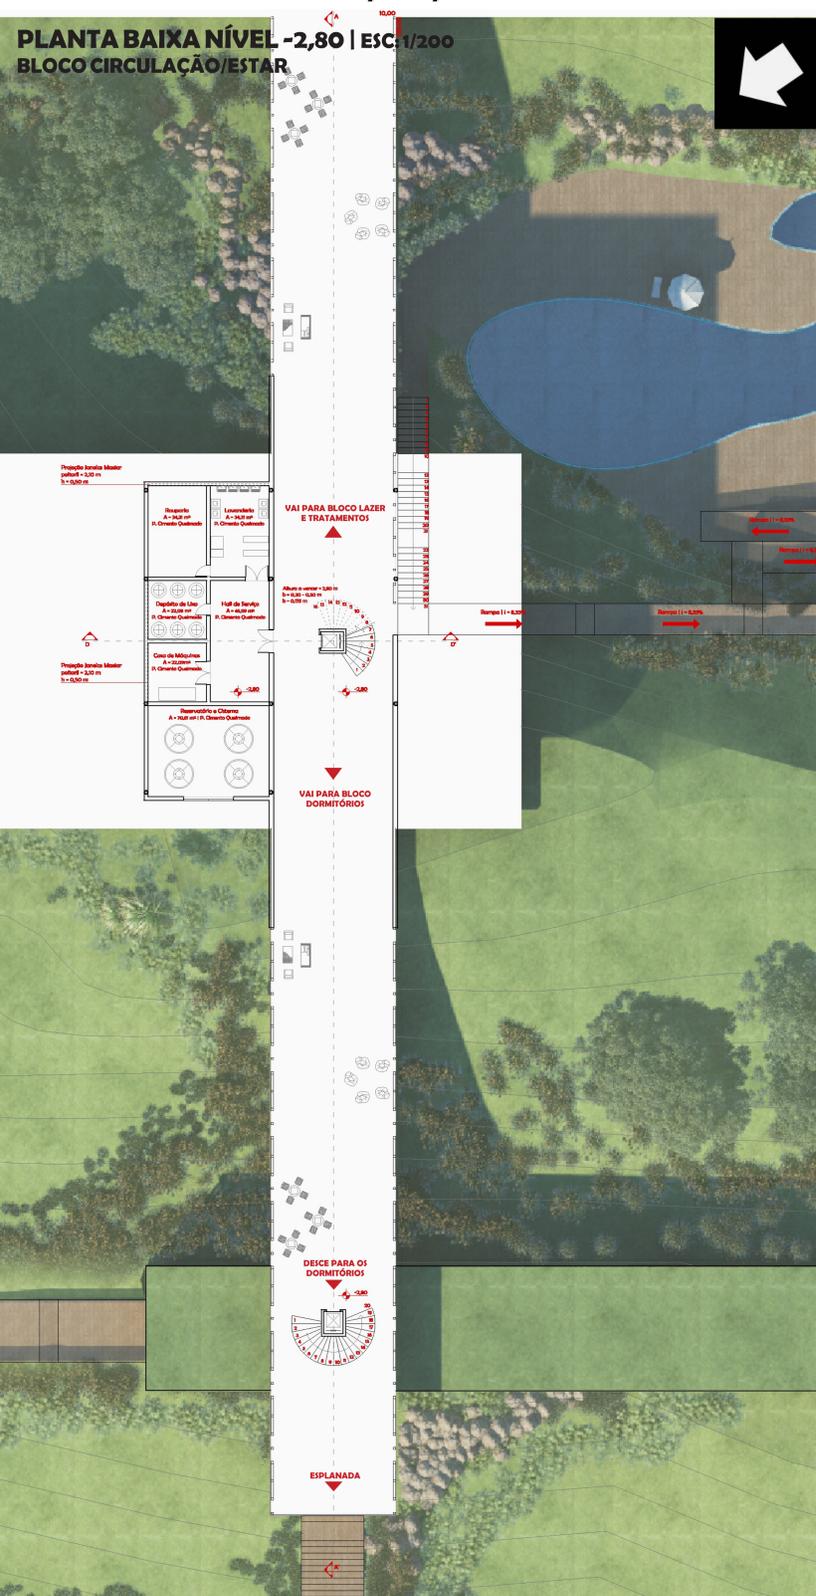


VISTA DA PISCINA NATURAL
Espaço de relaxamento e conexão com a natureza.



VISTA INTERNA DO BLOCO DA CIRCULAÇÃO
Circulação que conecta os três blocos. Ao seu fim, torna-se uma grande esplanada de contemplação da paisagem.



DETALHE TRELIÇA DE MADEIRA
ESC: 1/25

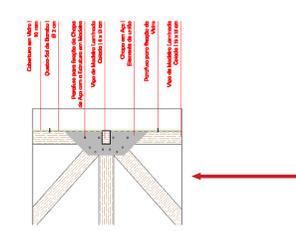

PISO DE BAMBU



Fonte: NEO BAMBU (2014)

EXEMPLO DE ESTRUTURA DE MADEIRA LAMINADA COLADA



Fonte: TECMA MADEIRA (2014)

CORTE A - A' | ESC: 1/200

