


# PLANEJAMENTO URBANO AMBIENTAL - BAIRRO PLANEJADO XJ8


## SISTEMA VIÁRIO PROPOSTO

Levando em consideração as vias arteriais e coletoras já propostas para a otimizar a CONECTIVIDADE da área de expansão urbana e a fim de manter a hierarquia. O projeto é completado por vias locais e ciclovias.

**VIA ARTERIAL** - continuidade da Avenida Sete de Setembro com corredor de Ônibus e Avenida Diagonal. Perfil. Esc 1:250

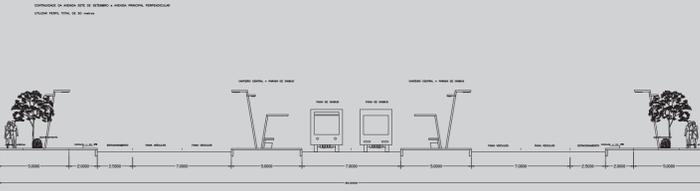


**VIA ARTERIAL** - Avenida Diagonal. Perfil. Esc 1:250

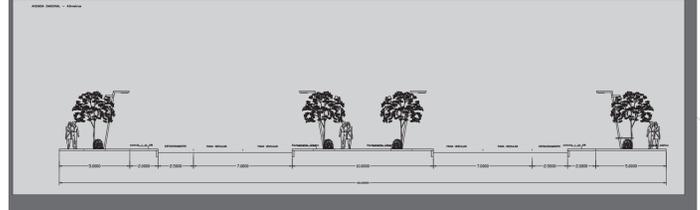


Rambles em Barcelona-Espanha



**VIA COLETORA** - Avenida Diagonal. Perfil. Esc 1:250

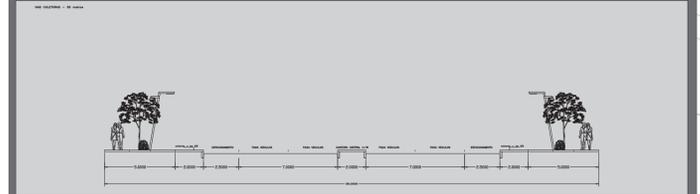

**VIA LOCAL** - Avenida Diagonal. Perfil. Esc 1:250

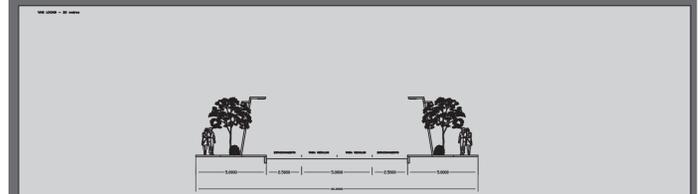


## IMPLANTAÇÃO do BAIRRO XJ8

SISTEMA VIÁRIO PROPOSTO - esc 1:2500




### Legenda

- Vias Projetadas (VIAS ARTERIAS)
- Vias Projetadas (VIAS COLETORAS)
- Vias Projetadas (VIAS LOCAIS)

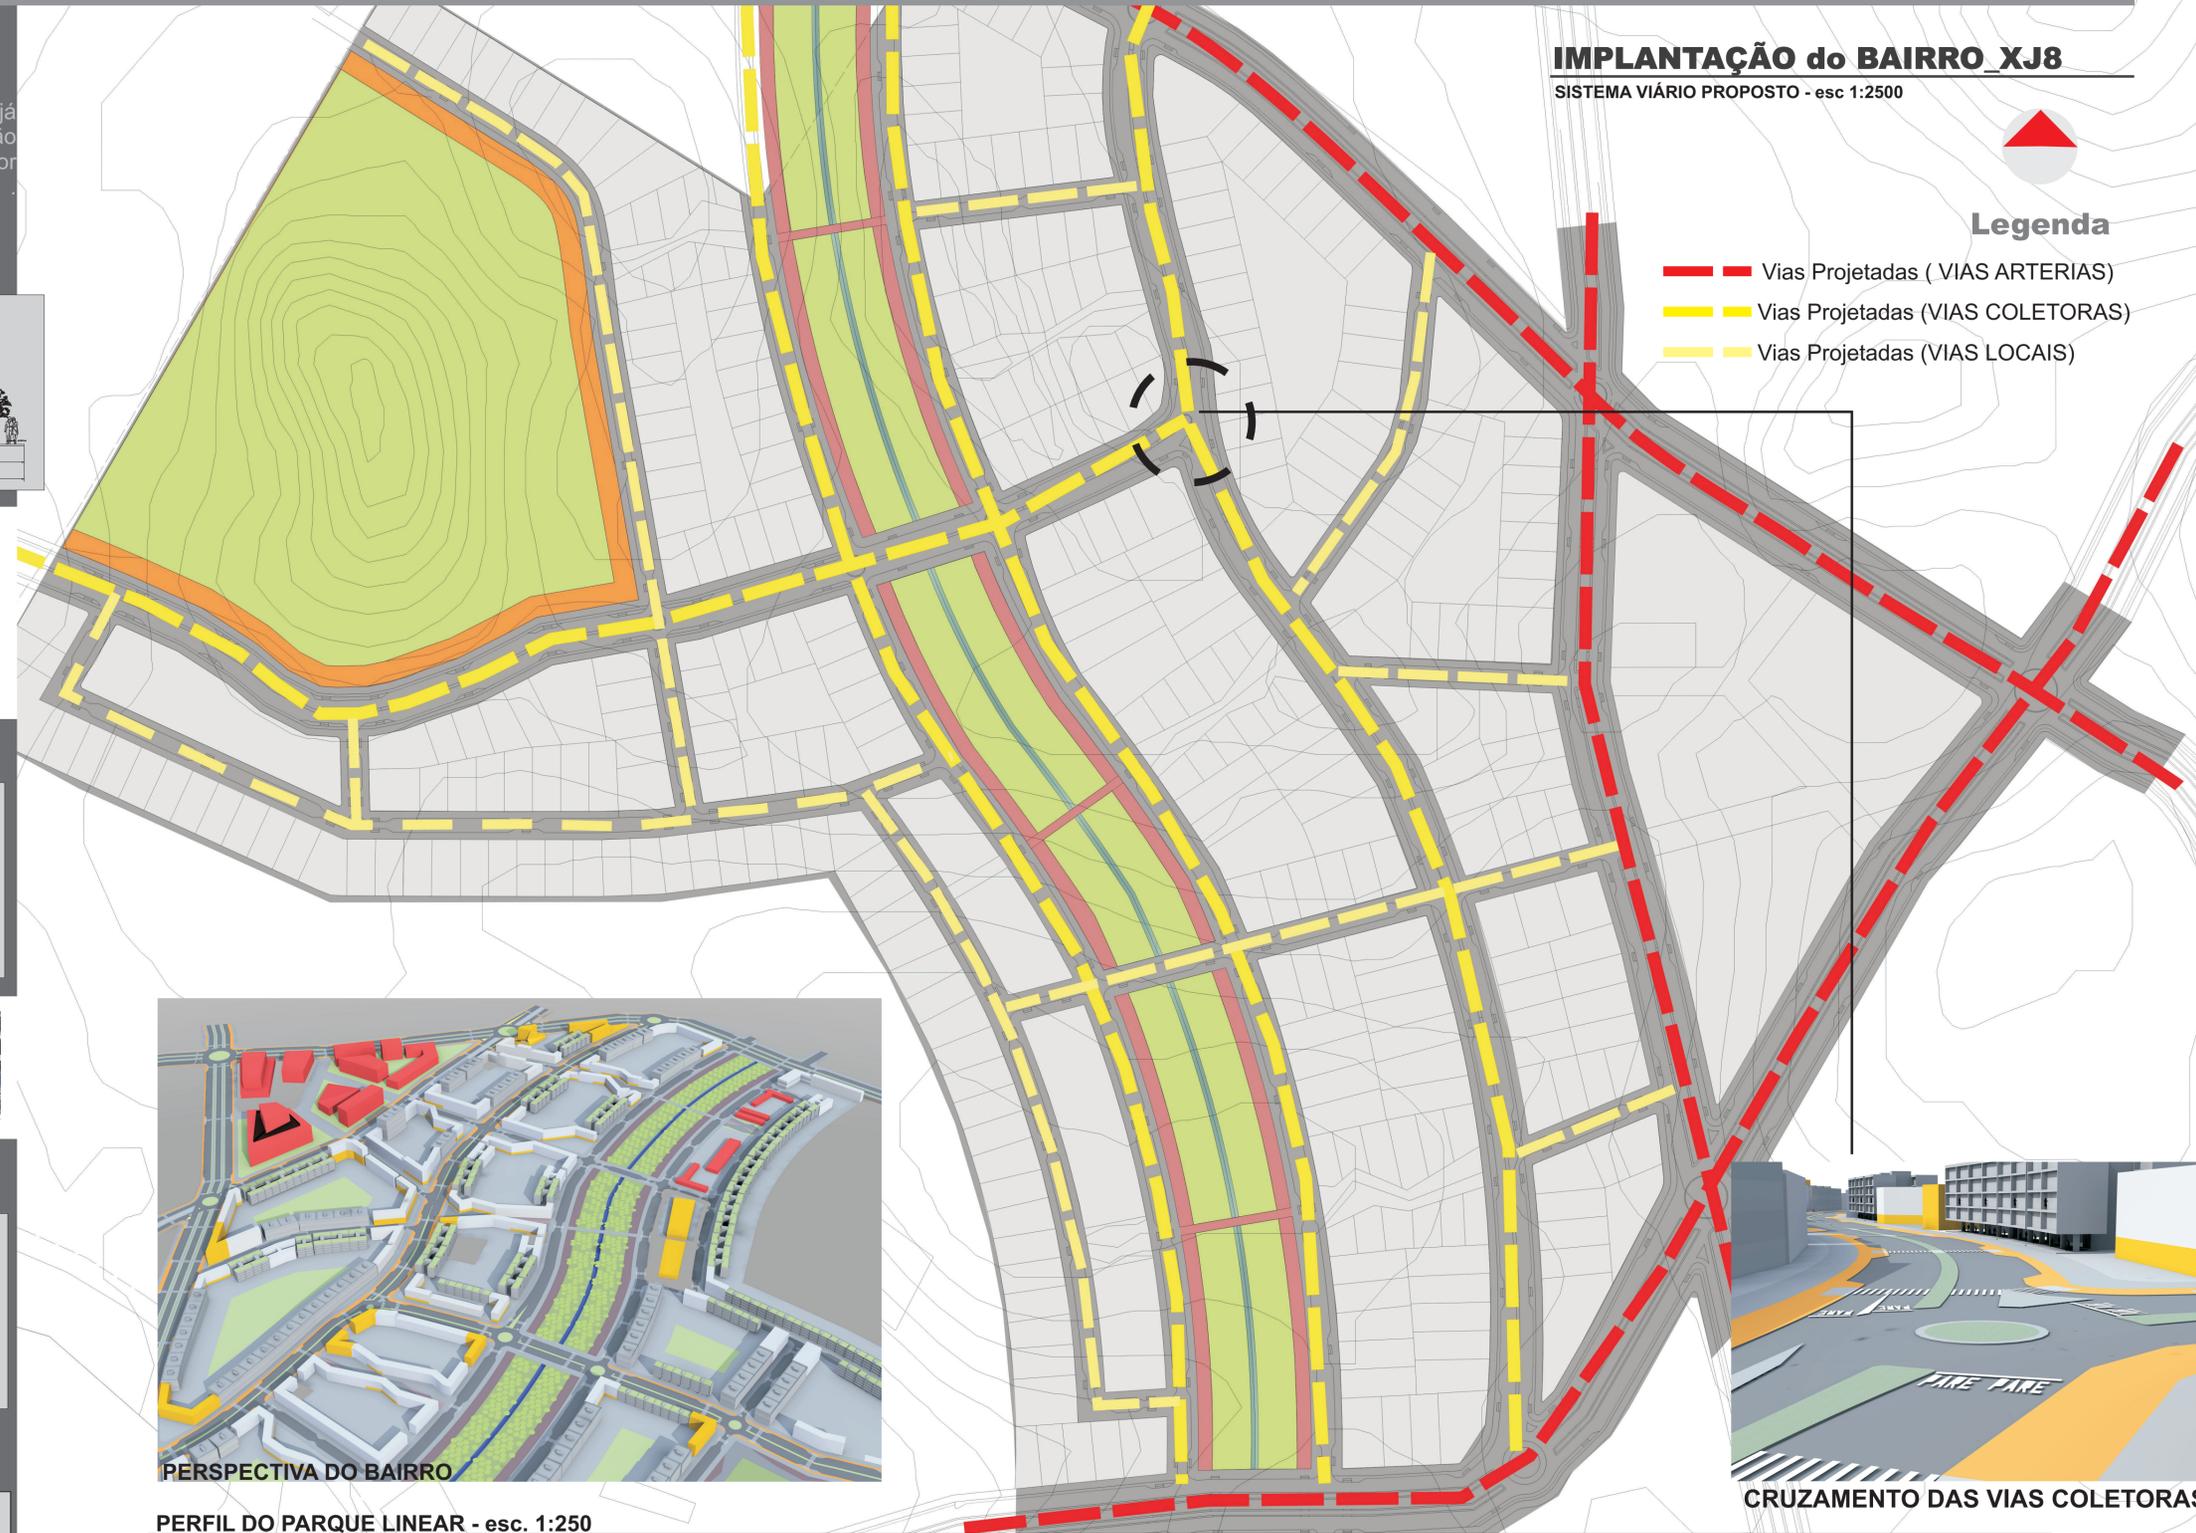

PERSPECTIVA DO BAIRRO

PERFIL DO PARQUE LINEAR - esc. 1:250

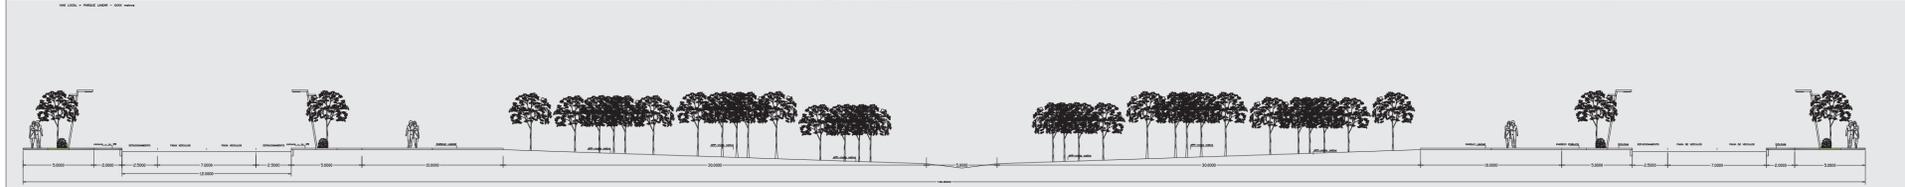

CRUZAMENTO DAS VIAS COLETORAS