



PERSPECTIVA EXTERNA

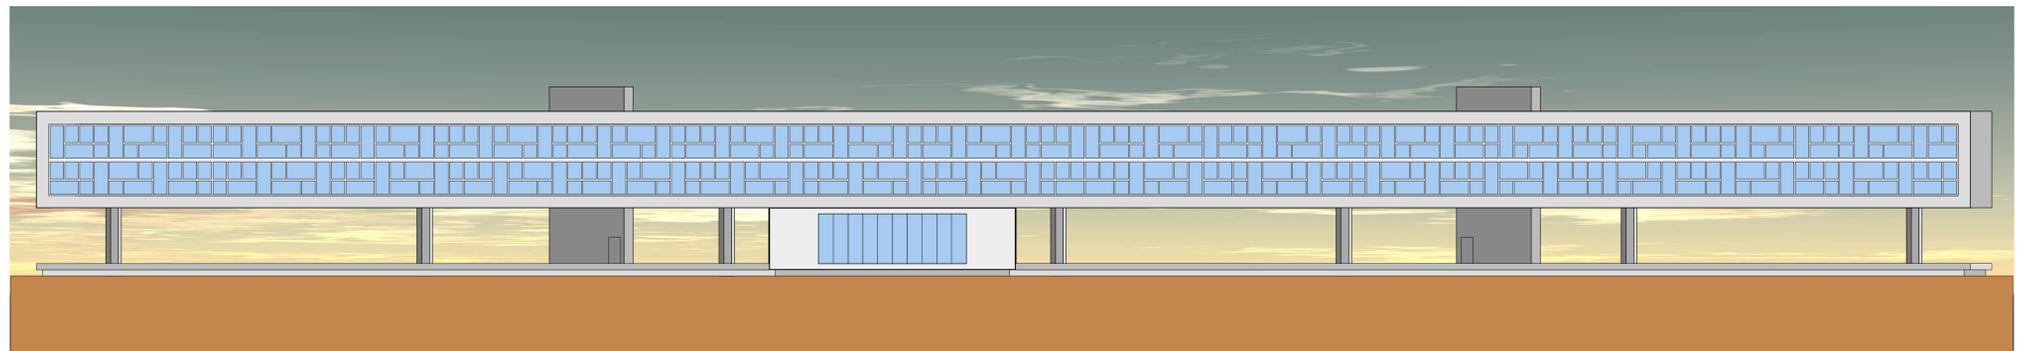


FACHADA NORTE ESC.: 1/250




FACHADA SUL ESC.: 1/250

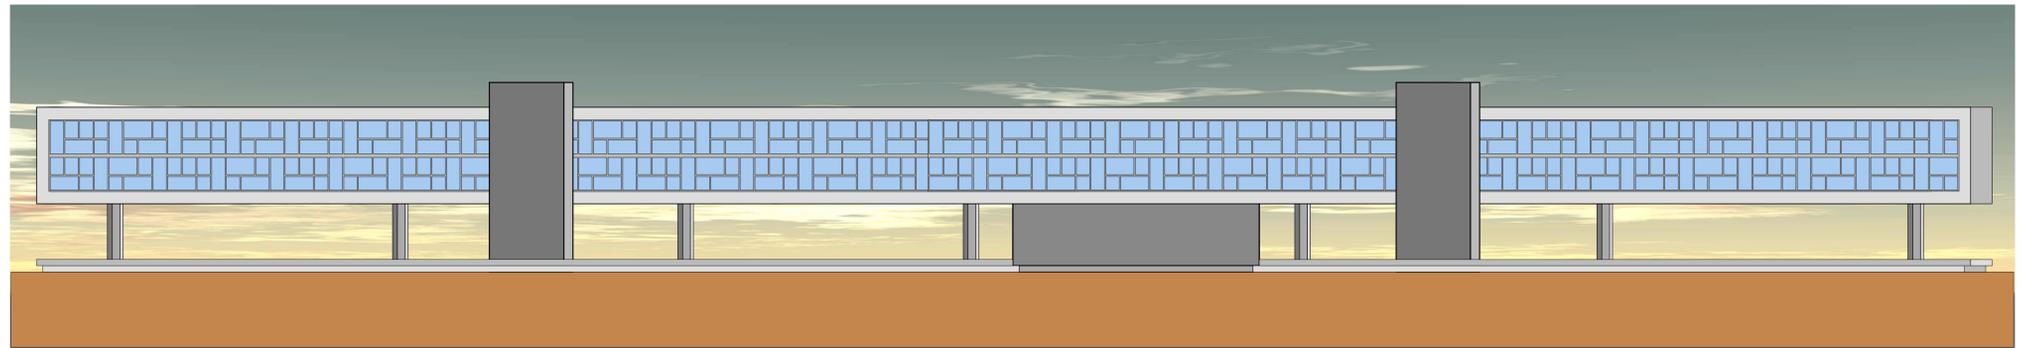

MANUTENÇÃO/ MARINA ESC.: 1/200

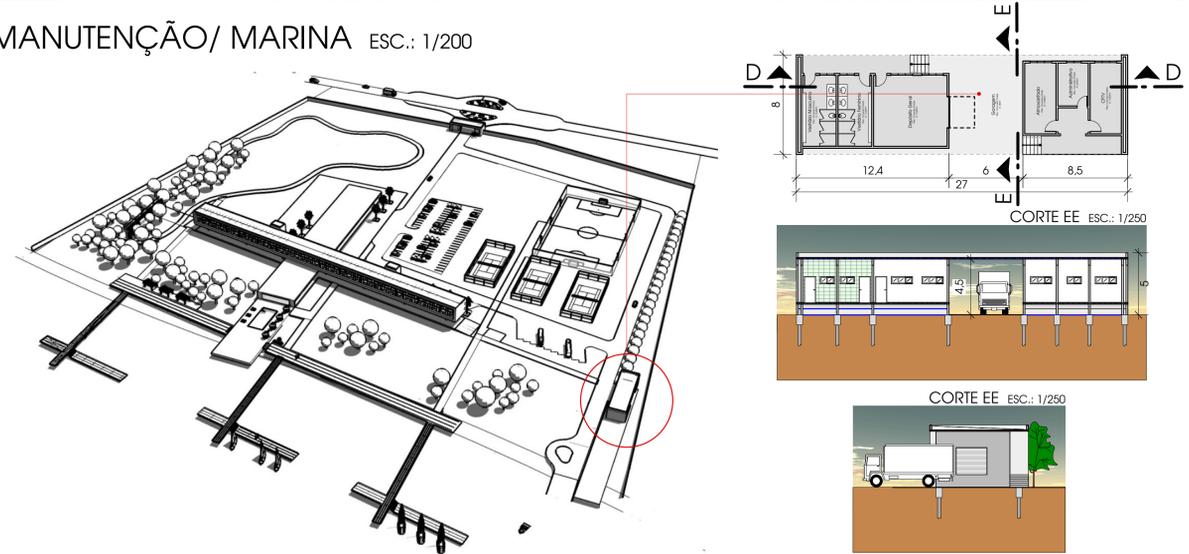

CORTE BB ESC.: 1/250

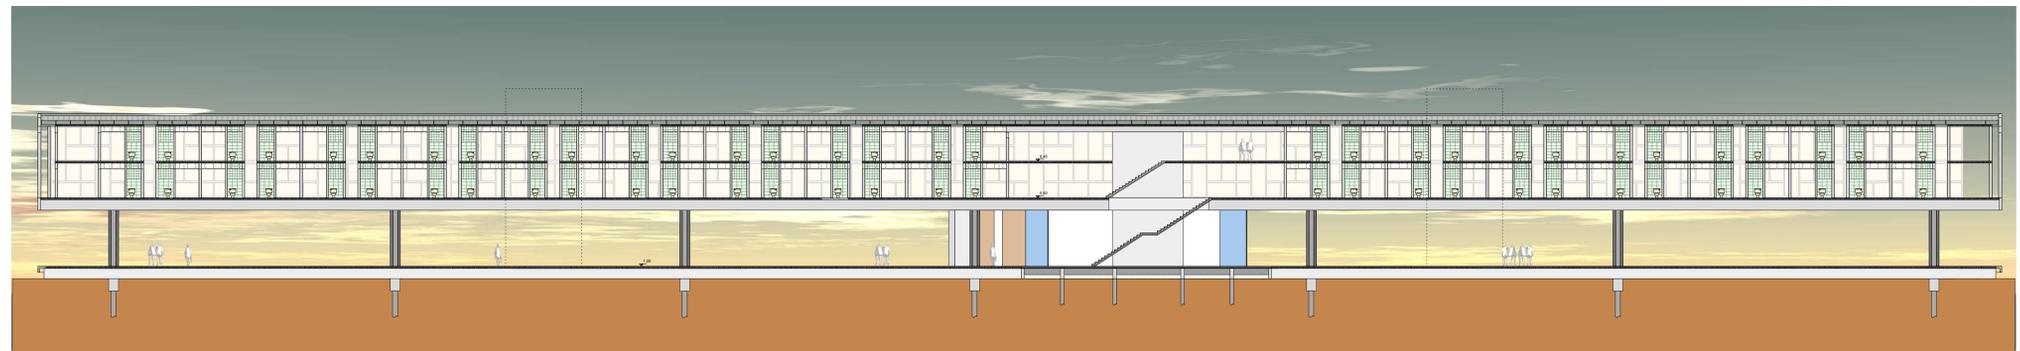

CORTE LONGITUDINAL - SEM ESCALA

