PROGRAMA

* HORTAS

Produção de orgânicos

* ENERGIAS RENOVÁVEIS Instalações para produção e reciclagem de energias

policultura,

* PAISAGISMO PRODUTIVO Bio diversidade, setorizações,



O TEMA

- Há, em nível global, um crescente movimento de conscientização e busca por soluções para o desenvolvimento de um futuro sustentável;
- Nesse contexto, as ecovilas surgem como um modelo de solução prática para a reversão gradual de conversão da desintegração de estruturas social e cultural e das práticas destrutivas ao meio ambiente;
- · As ecovilas representam um parâmetro de abordagem global de sustentabilidade, não só sob o viés ecológico, como também abrangendo a spectos sociais, econômicos e culturais;
- A educação é outro ponto de destaque para o avanço do movimento sustentável desenvolvido pelas ecovilas, já que o poder transformador relacionado às atividades educacionais é instrumento fundamental no processo de conscientização e mudança de hábitos.

PÚBLICO ALVO

- -Moradores que e busquem um estilo de vida de baixo impacto ambiental
- Estudantes e visitantes que possuam visão positiva do futuro

OBJETIVOS DA PROPOSTA

- Expor a viabilidade de adoção de um estilo de vida sustentável do ponto de vista social, cultural e educacional;
- Disseminar um modelo referencial de práticas sustentáveis;
- Integrar e dinamizar as ações da comunidade, aprimorando-a como agente de
- Oportunizar experiências educativas na área de educação ambiental, junto com a comunidade local e visitantes:

DIRETRIZES DE PROJETO

- Demostrar viabilidade de uma cultura sustentável
- Oportunizar experiências educativas (ações na área de educação ambiental, junto com a comunidade local e visitantes)
- Integrar e dinamizar as ações da comunidade, aprimorando-se como agente
- Disseminar modelos: referencial de práticas ECOLOGICAMENTE SADIAS NA ESFERA RURAL.

MORAR

12 RESIDÊNCIAS DEFINIÇÕES DE VIAS DE ACESSO PROPOSTA DE INFRA ESTRUTURA SOLUÇÕES PARA TRATAMENTOS DE EFLUENTES E RESÍDUOS COZINHA COMUNITÁRIA HABITAÇÃO CASEIRO


* ESTACIONAMENTOS e BICICLETÁRIOS


- * RESÍDUOS tratamento e gestão de águas e resíduos
- * PAISAGISMO PRODUTIVO Bio diversidade, setorizações, policultura.


EDUCAR

SALA MULTI-USO (PALESTRAS, CURSOS, OFICINAS SALA DE ESPERA (ADMINISTRAÇÃO) COZINHA COMUNITÁRIA (USO DE VISITANTES MORADORES, CURSOS BIBLIOTECA - COMUNIDADE LOCAL E MORADORES ÁREAS DE APOIO SANITÁRIOS



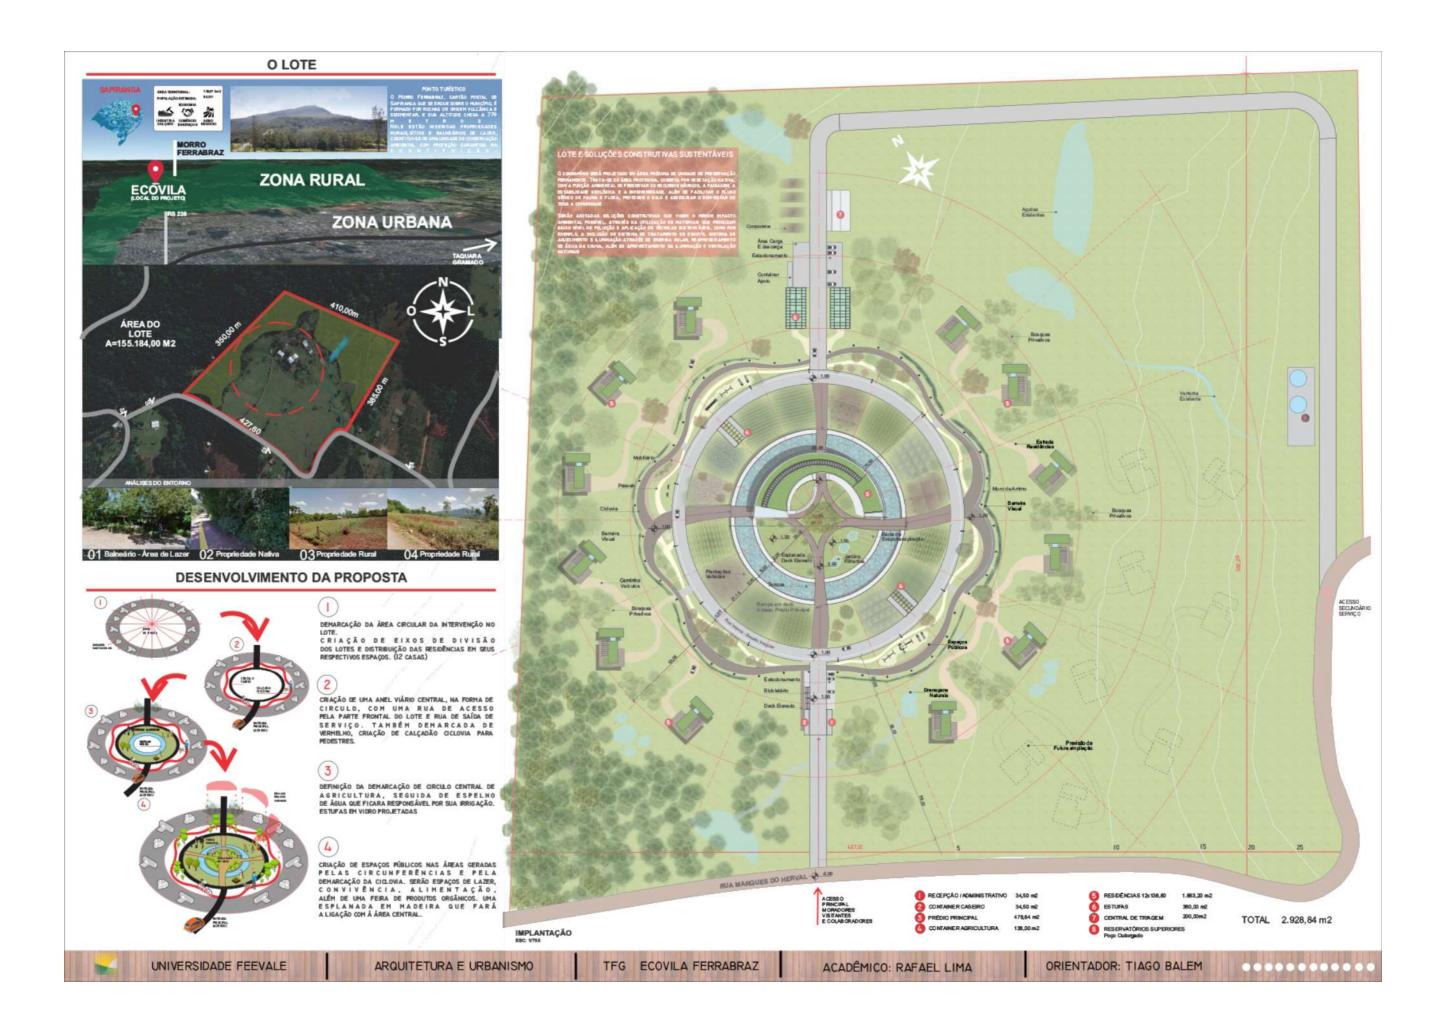


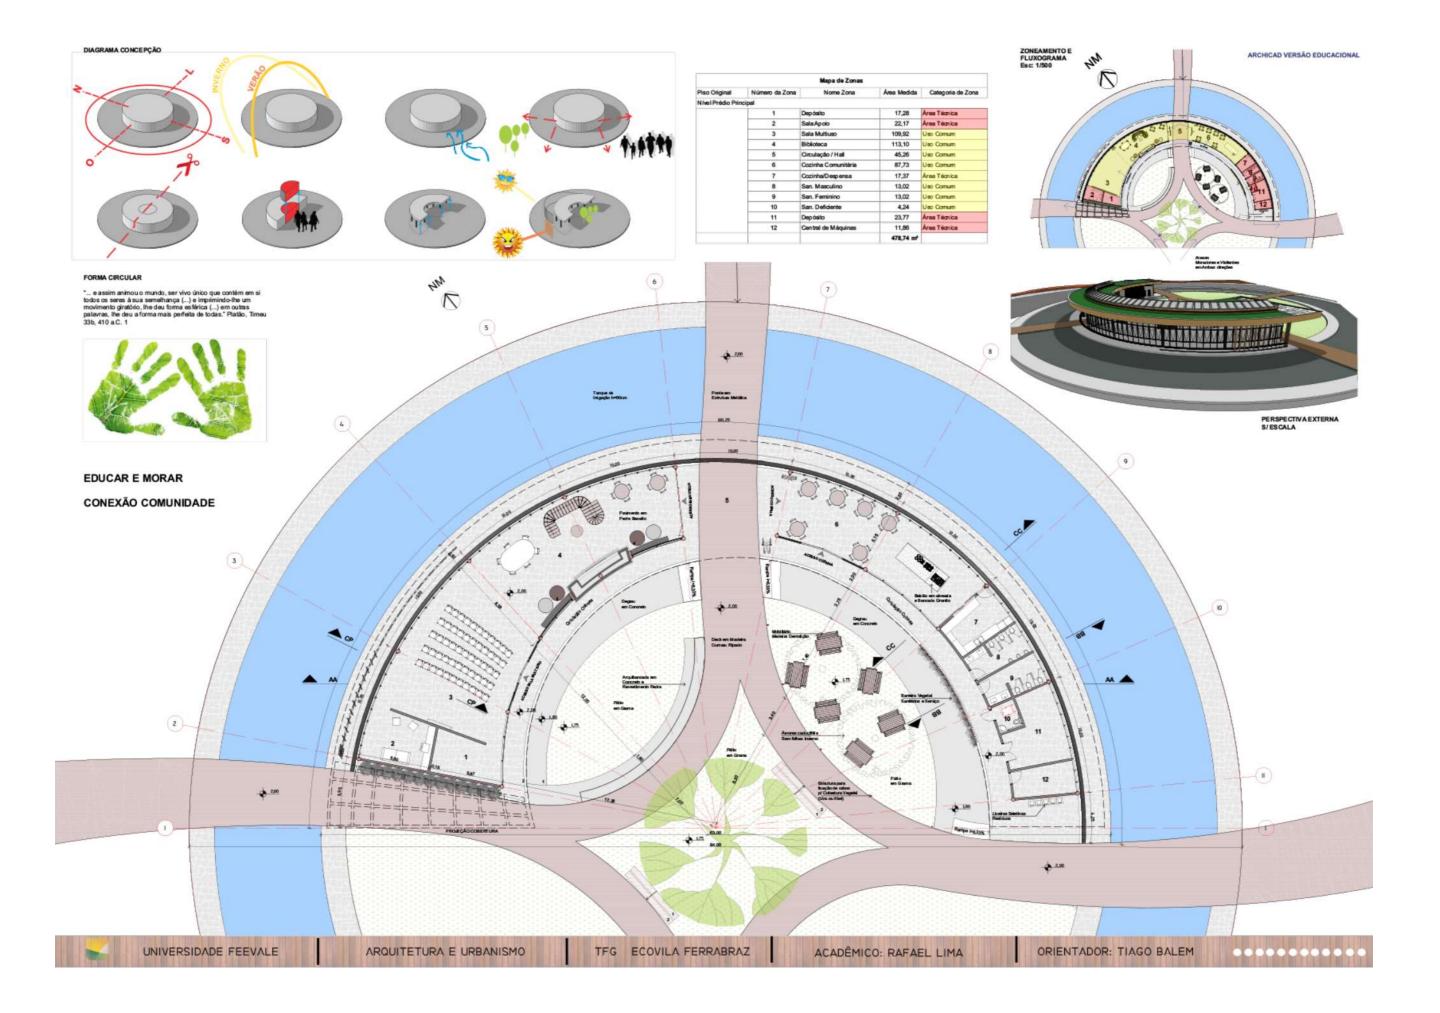


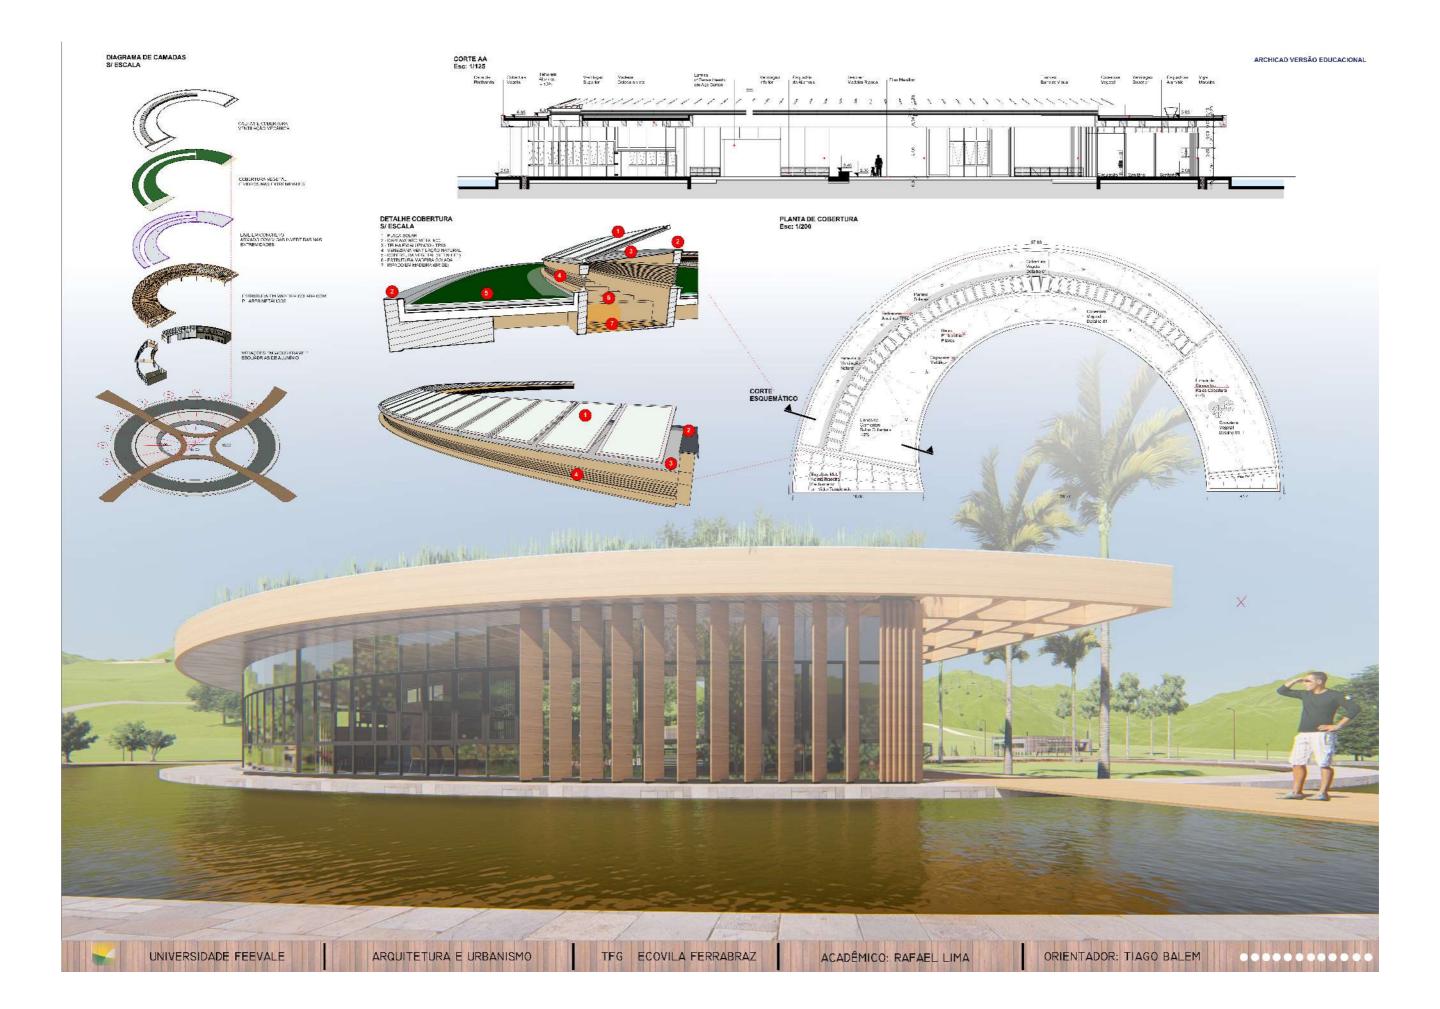






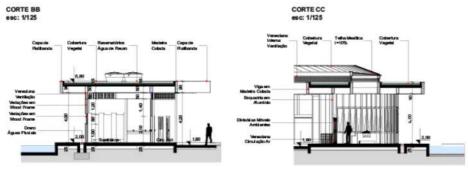

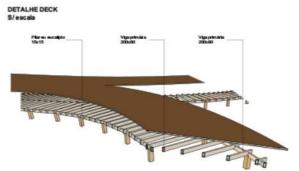

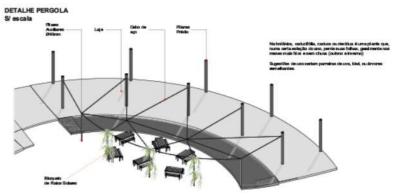



FACHADA NORTE esc. 1:125




UNIVERSIDADE FEEVALE ARQUITETURA E URBANISMO

TFG ECOVILA FERRABRAZ

ACADÊMICO: RAFAEL LIMA


ORIENTADOR: TIAGO BALEM

•••••

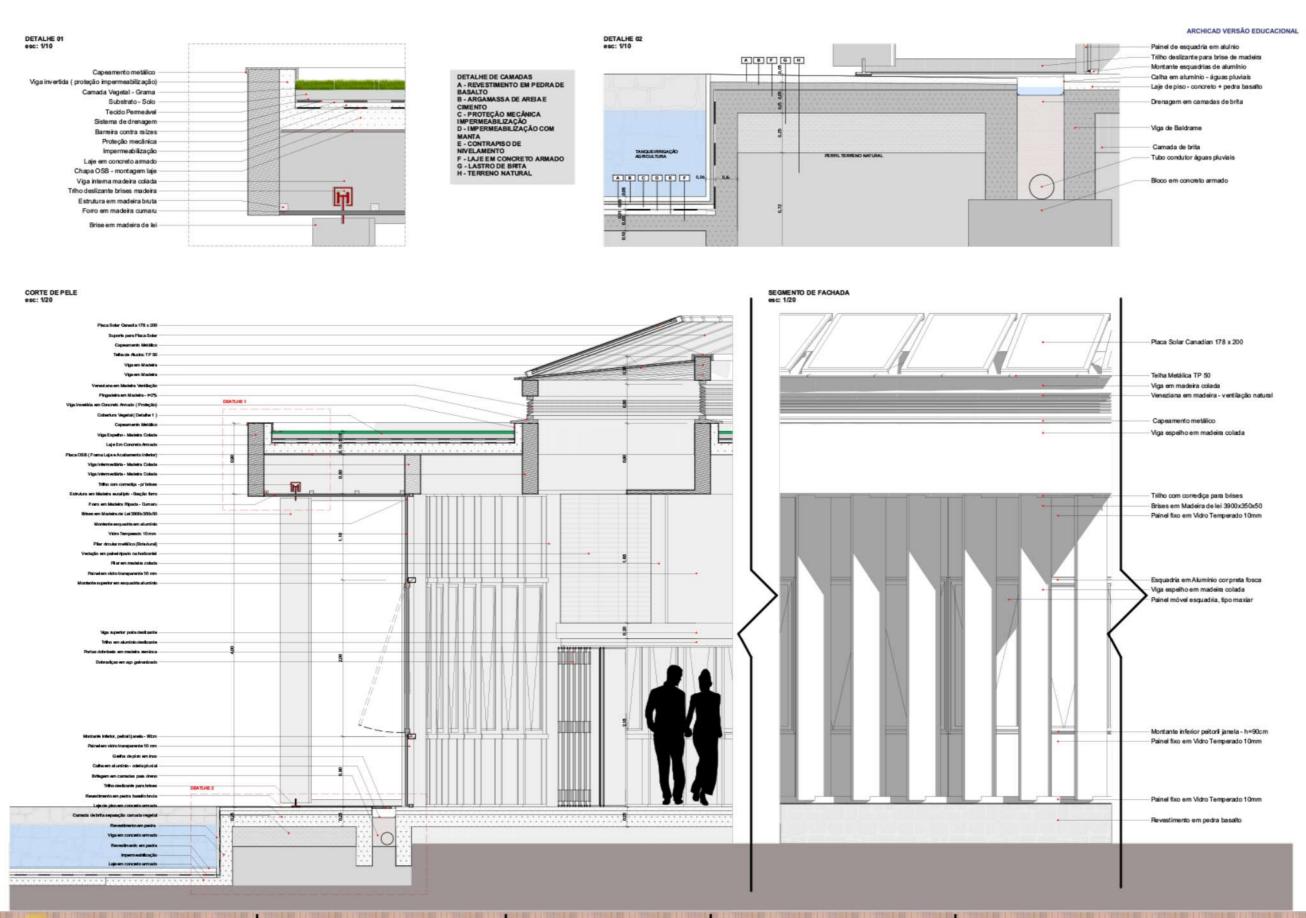


ARCHICAD VERSÃO EDUCACIONAL



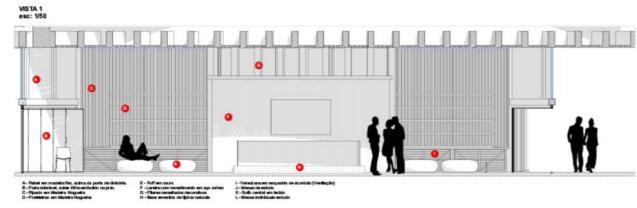



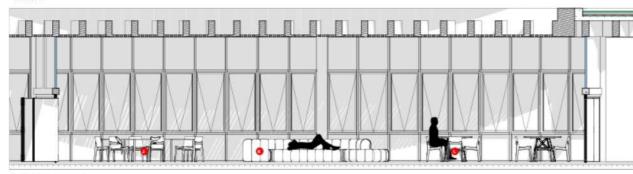



PERSPECTIVA EXTERNA




FACHADA OESTE esc. 1/125




FACHADA LESTE esc. 1/125



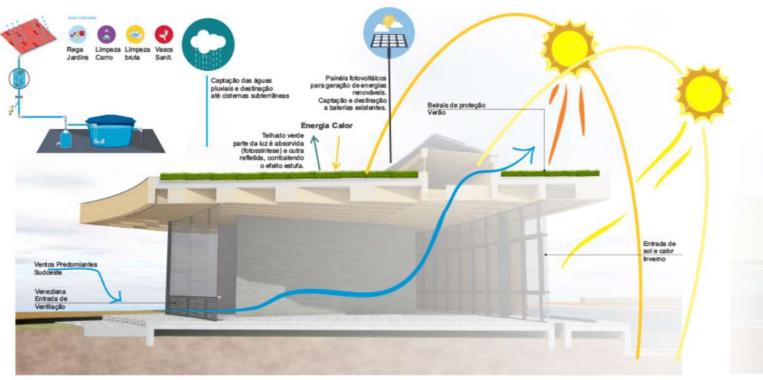



AXONOMÉTRICA

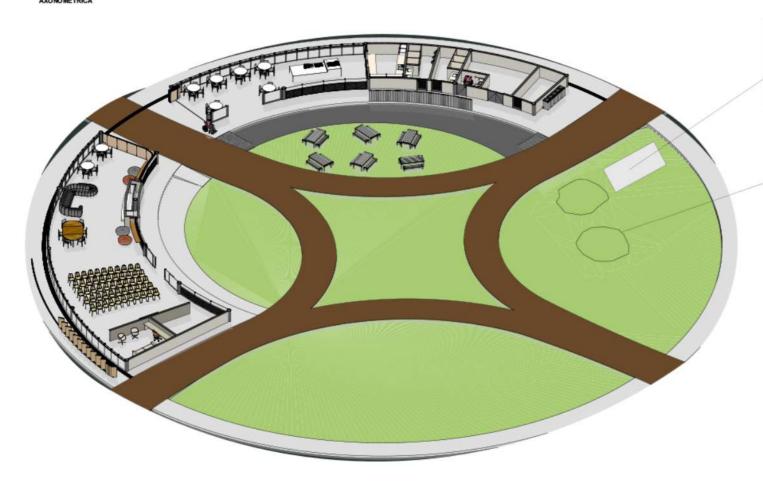



Comado de pictro Nivel Telo de Camado de assis. Telo de Selado el 1 d'Agua vylos finalaciado protegilo

JARDINS FILTRANTES



********* UNIVERSIDADE FEEVALE ARQUITETURA E URBANISMO TFG ECOVILA FERRABRAZ ACADÊMICO: RAFAEL LIMA ORIENTADOR: TIAGO BALEM











UNIVERSIDADE FEEVALE ARQUITETURA E URBANISMO TFG ECOVILA FERRABRAZ ACADÊMICO: RAFAEL LIMA ORIENTADOR: TIAGO BALEM