


MERCADO PÚBLICO DE NOVO HAMBURGO



VISTA ACESSO AO ESTACIONAMENTO (SUDOESTE), A PARTIR DA AV. NICOLAU BECKER

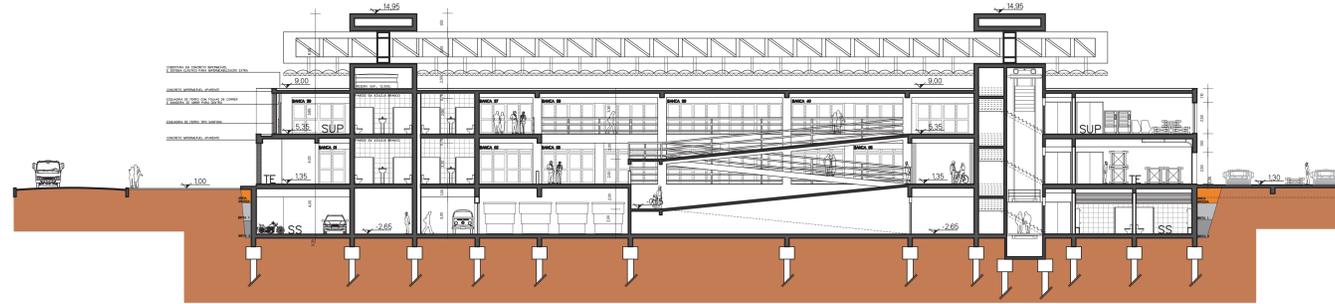


CORTE CC
ESCALA 1:200



RUA IMPERATRIZ LEOPOLDINA

PAVIMENTO SUBSOLO
ESCALA 1:200
ÁREA TOTAL: 5.517,21 m²

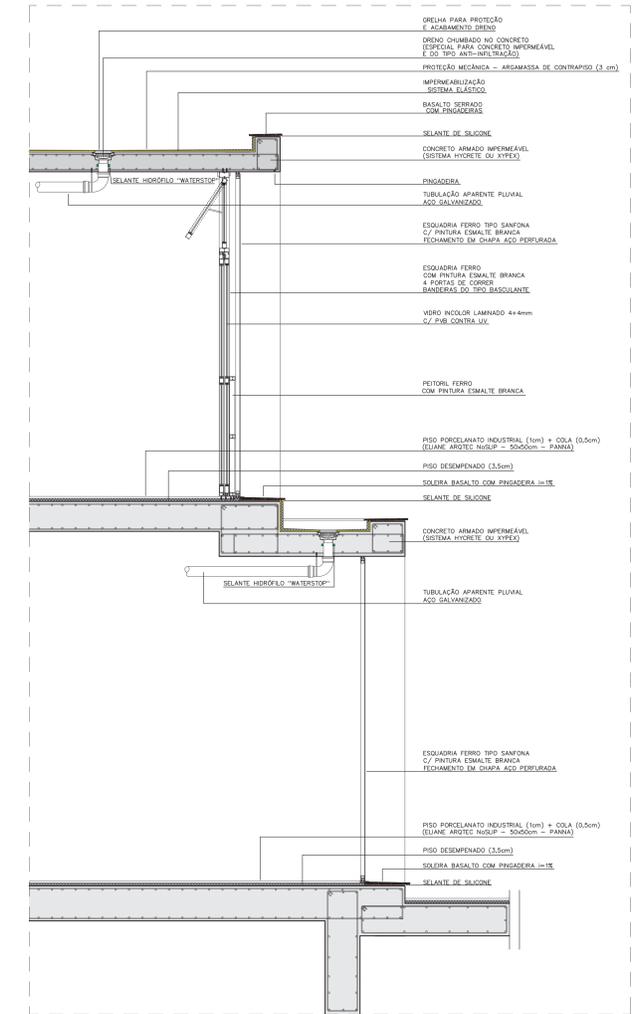

DETALHE 3
ESCALA 1:25



VISTA DOCAS E SAÍDA GARAGENS (SUDESTE), A PARTIR DA RUA IMPERATRIZ LEOPOLDINA