




PERSPECTIVAS INTERNAS AUDITÓRIO

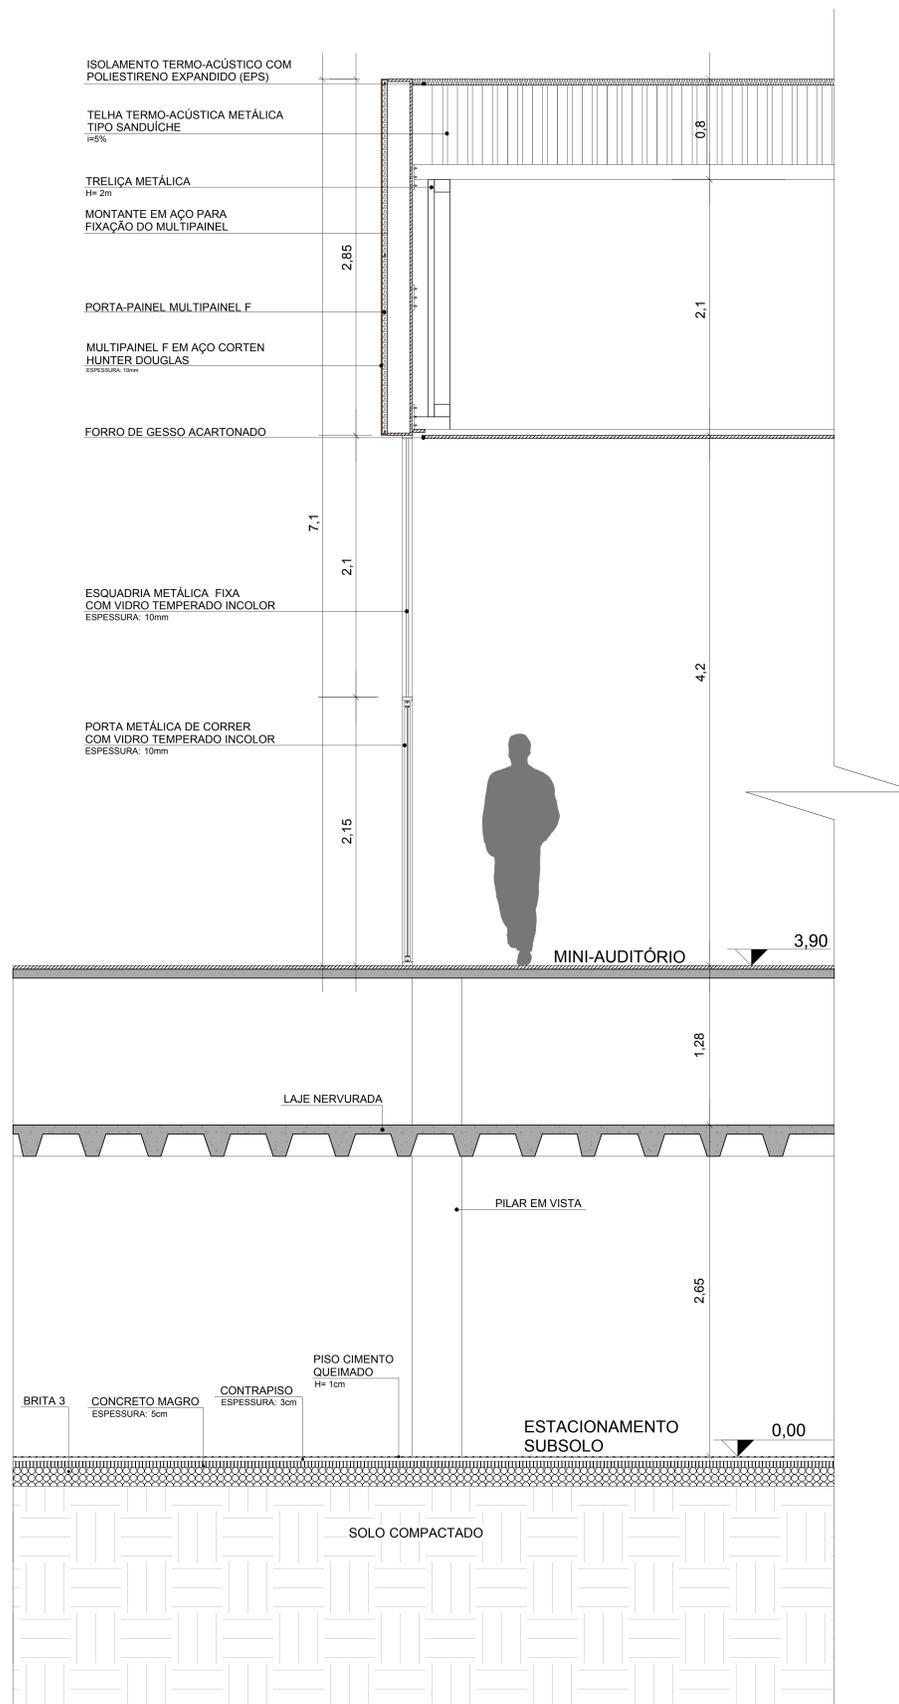

DETALHE 3
ESCALA: 1/20



DETALHE 4
ESCALA: 1/20

